


Принципиальная схема блочной редукционной установки

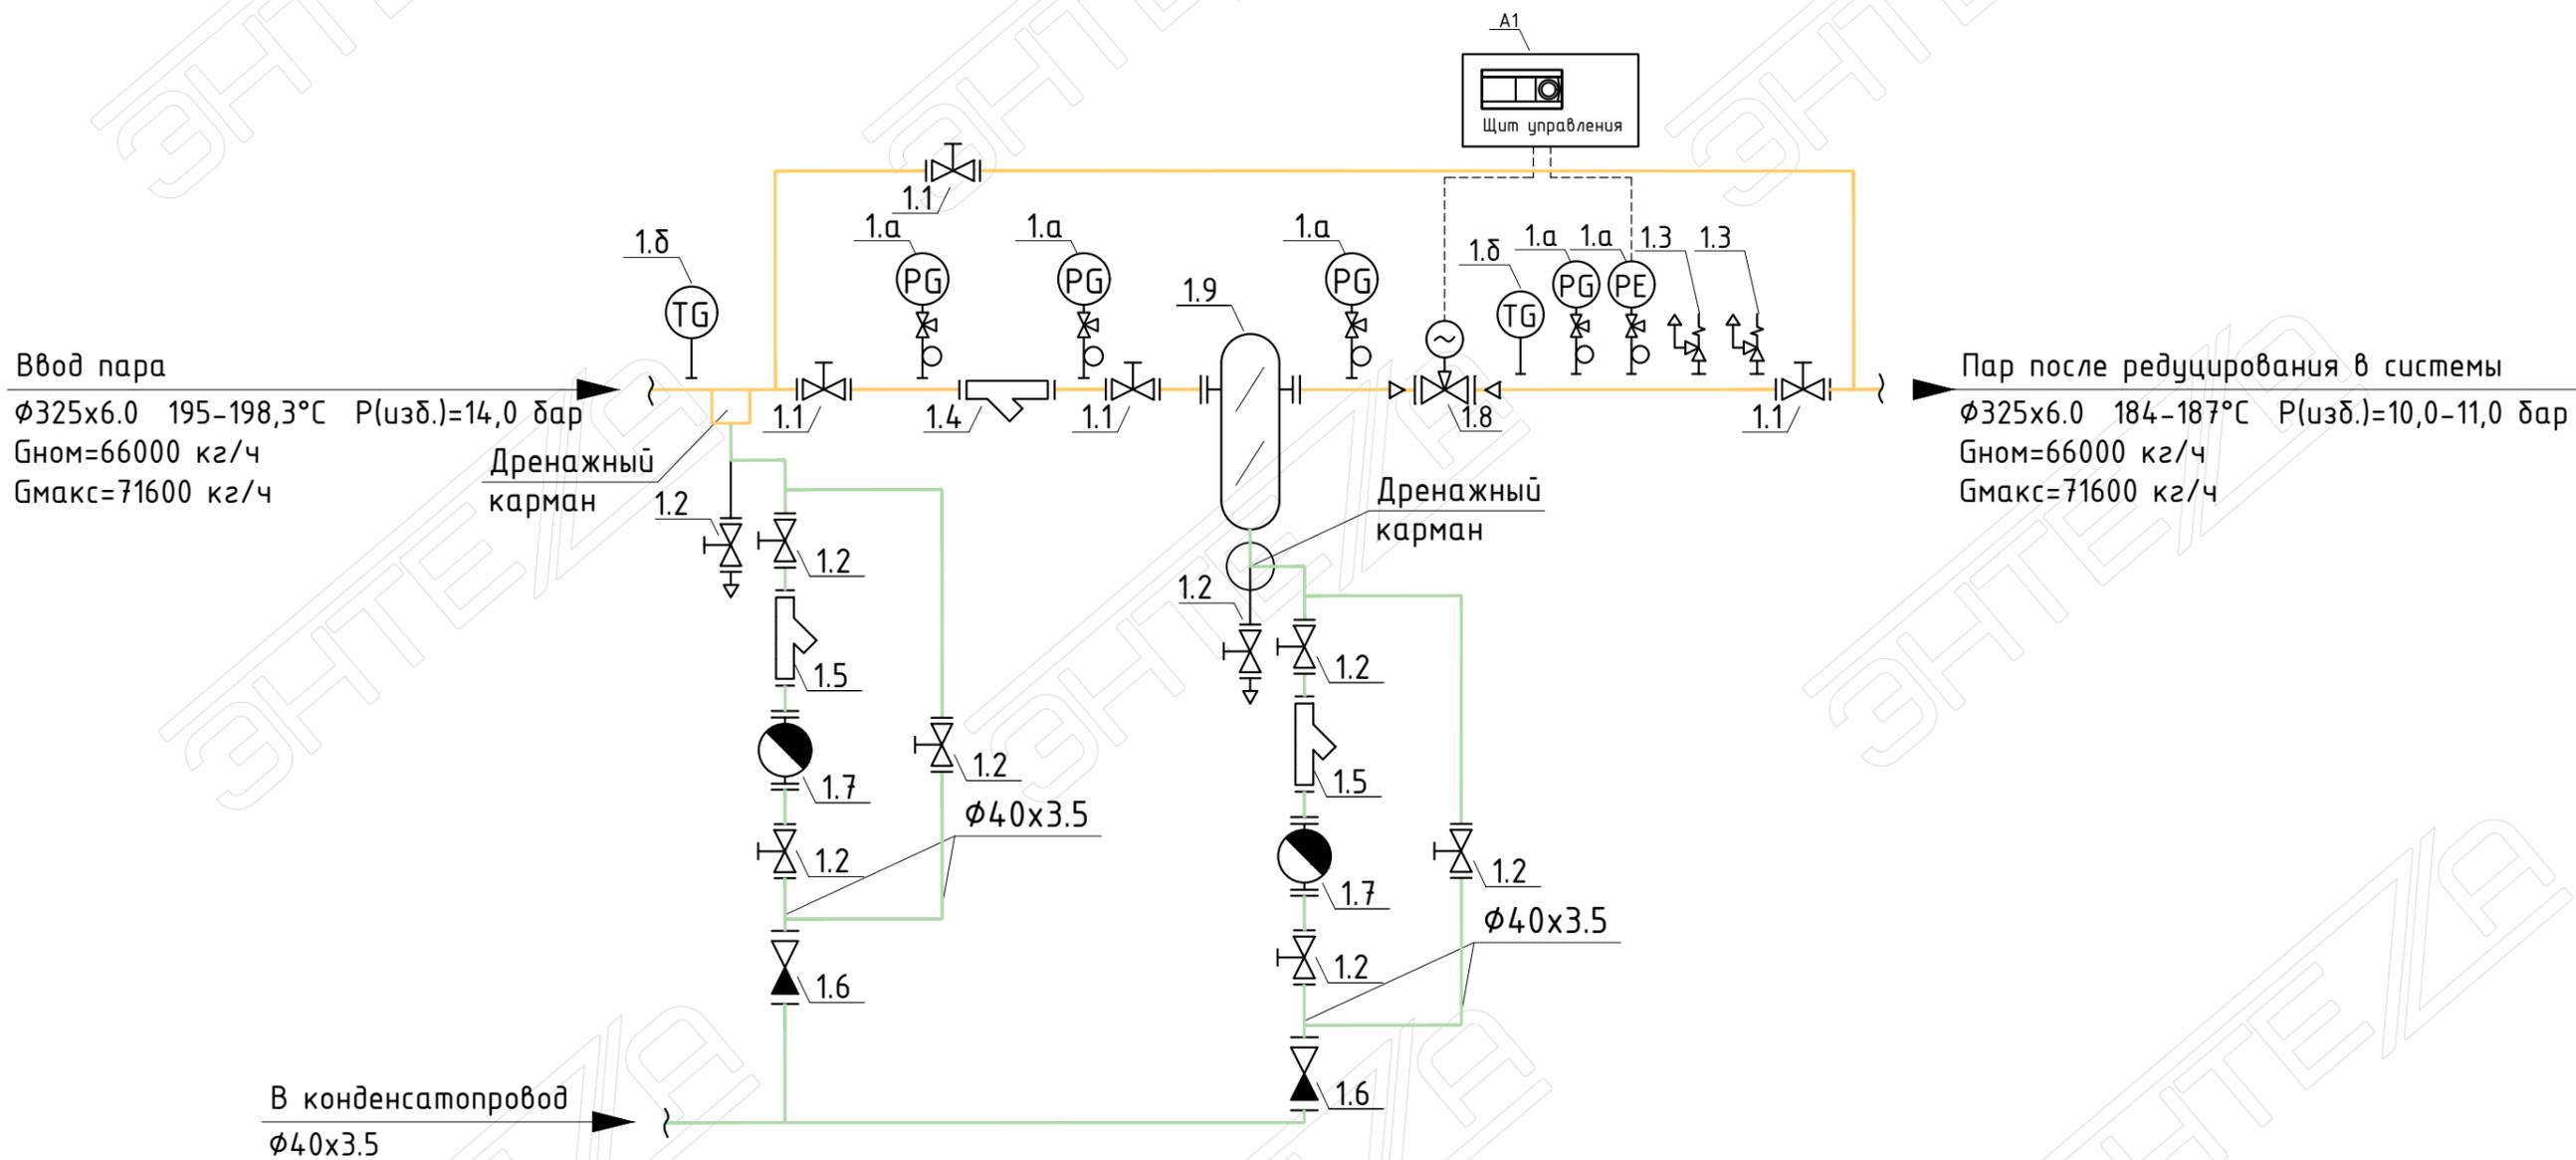

- Примечания:
1. Переходы диаметров трубопроводов показаны условно.
 2. Положение дренажных кранов и кранов для спуска воздуха показано условно.
 3. При производстве БТП допускается врезка в трубопровод без установки тройника.
 4. Термометры на трубопроводах до Ду40 включительно, устанавливаются в расширители.
 5. Для трубопроводов из нержавеющей стали указаны внутренний диаметр и толщина стенки.

Условные графические обозначения

Изм.	Кол.уч.	Лист	№ док	Подпись	Дата	Тепломеханические решения	Стадия	Лист	Листов
Проектир.							Р	1	1
Проверил						Принципиальная схема БРУ			
Н. контр.									
Утв.									