


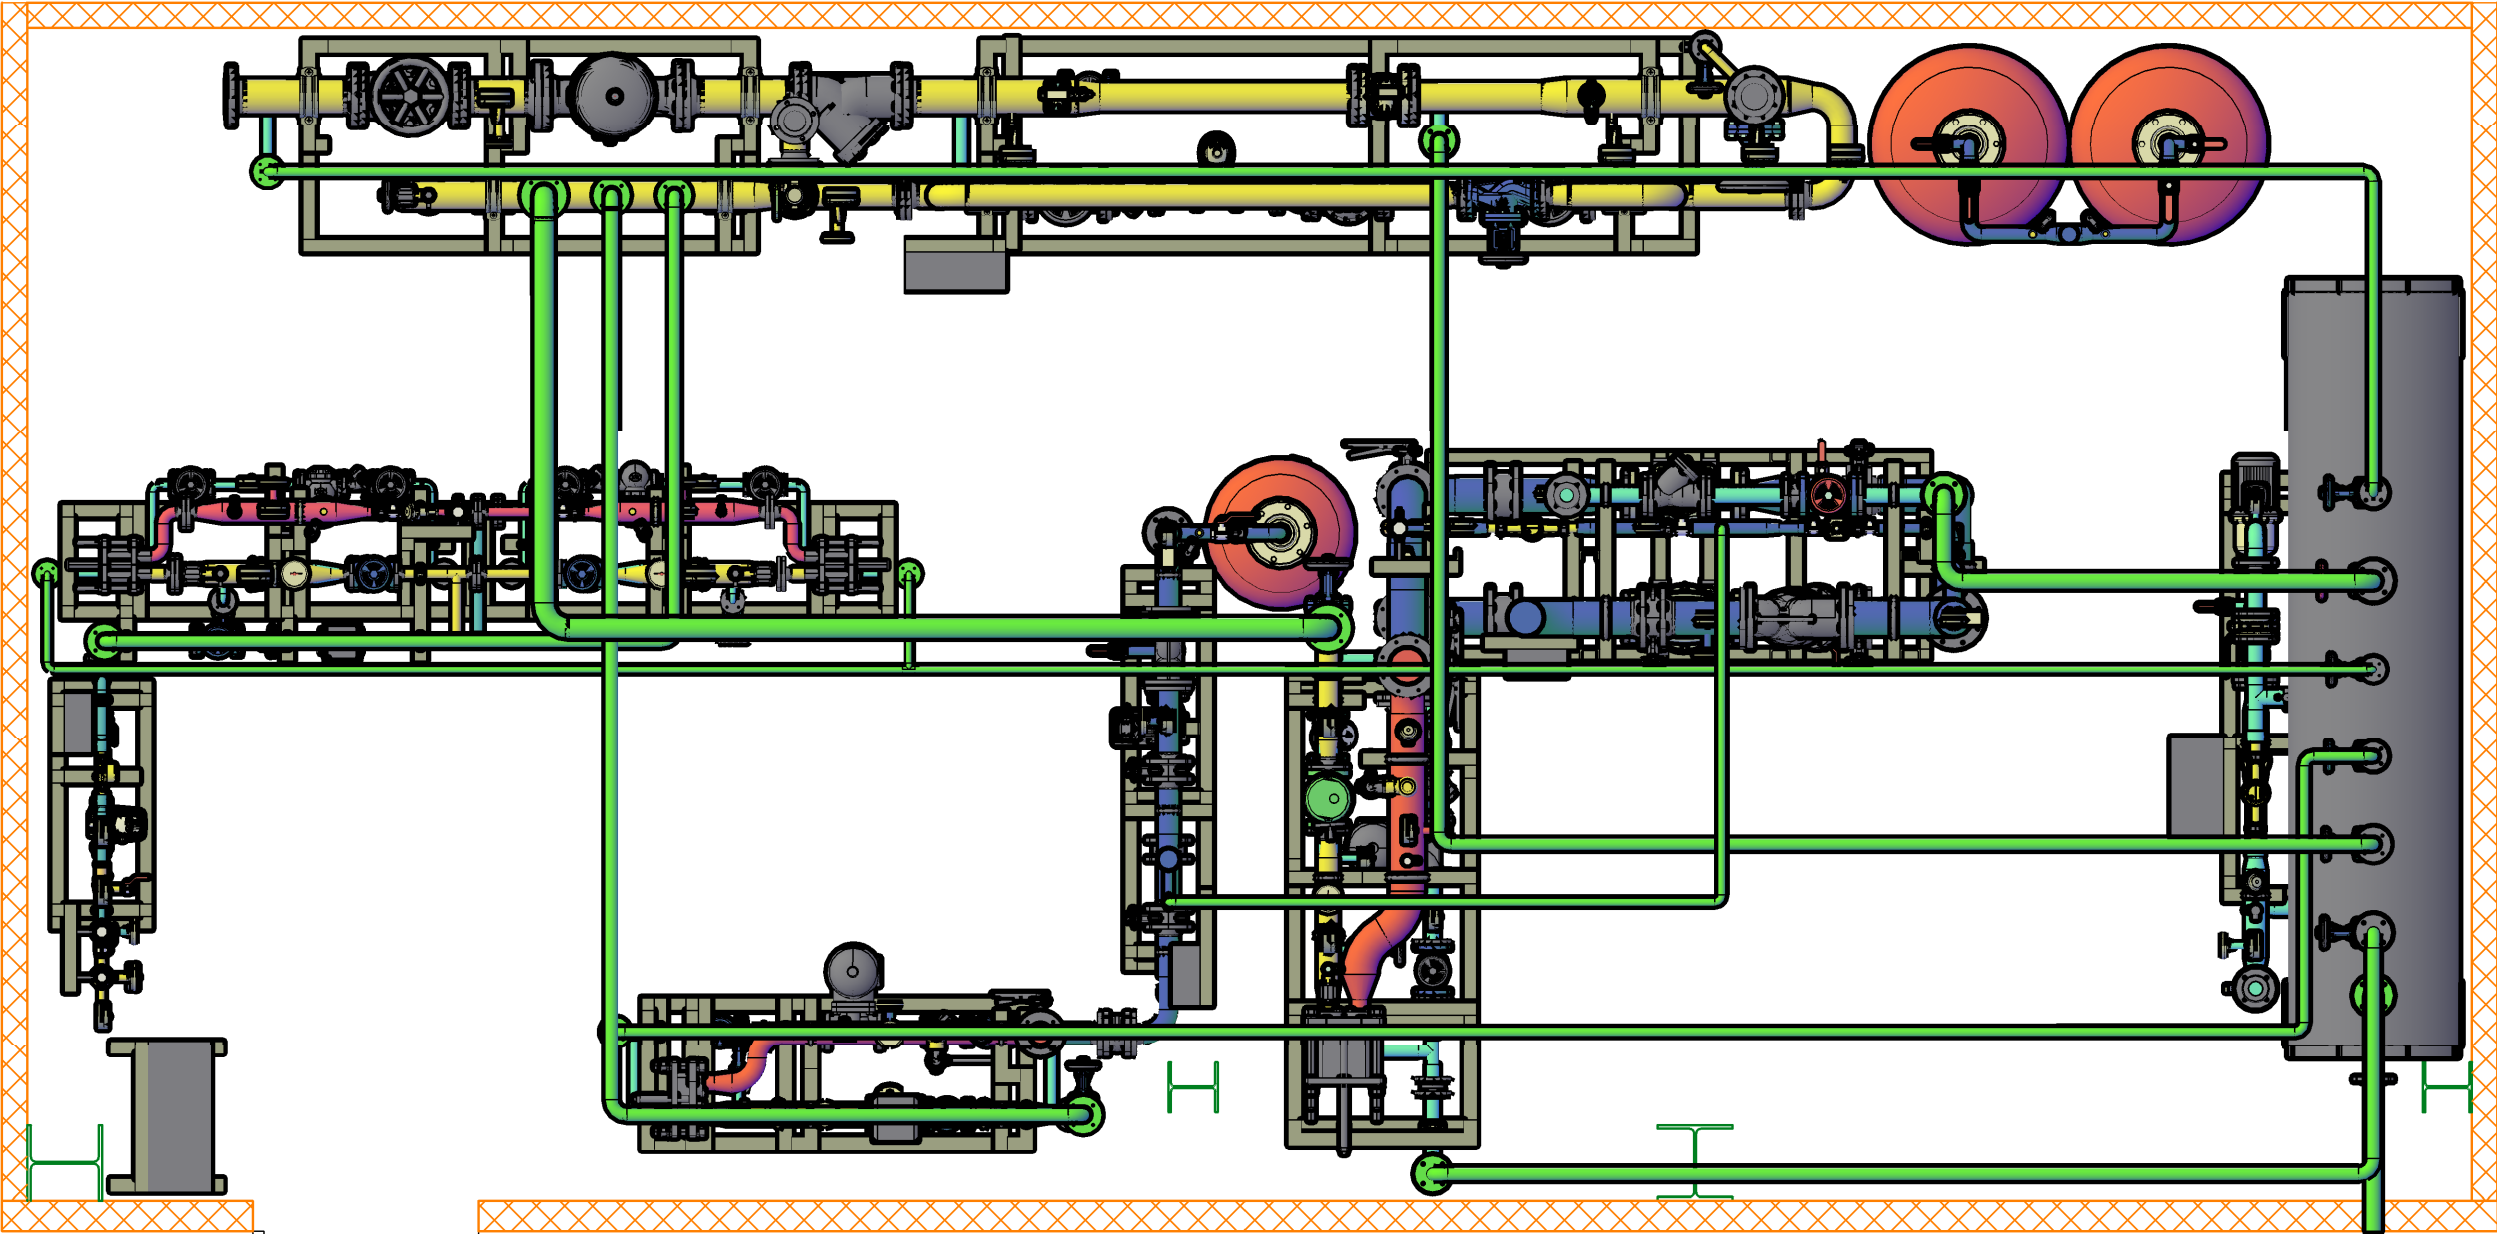


Инв. № подл.	Подп. и дата	Взам. инв. №	Инв. № дудл.	Подп. и дата

Изм.	Лист	№ Докум.	Подп.	Дата

24/БТП-839П/24-09/1	
Лист	1

План расположения оборудования в ИТП

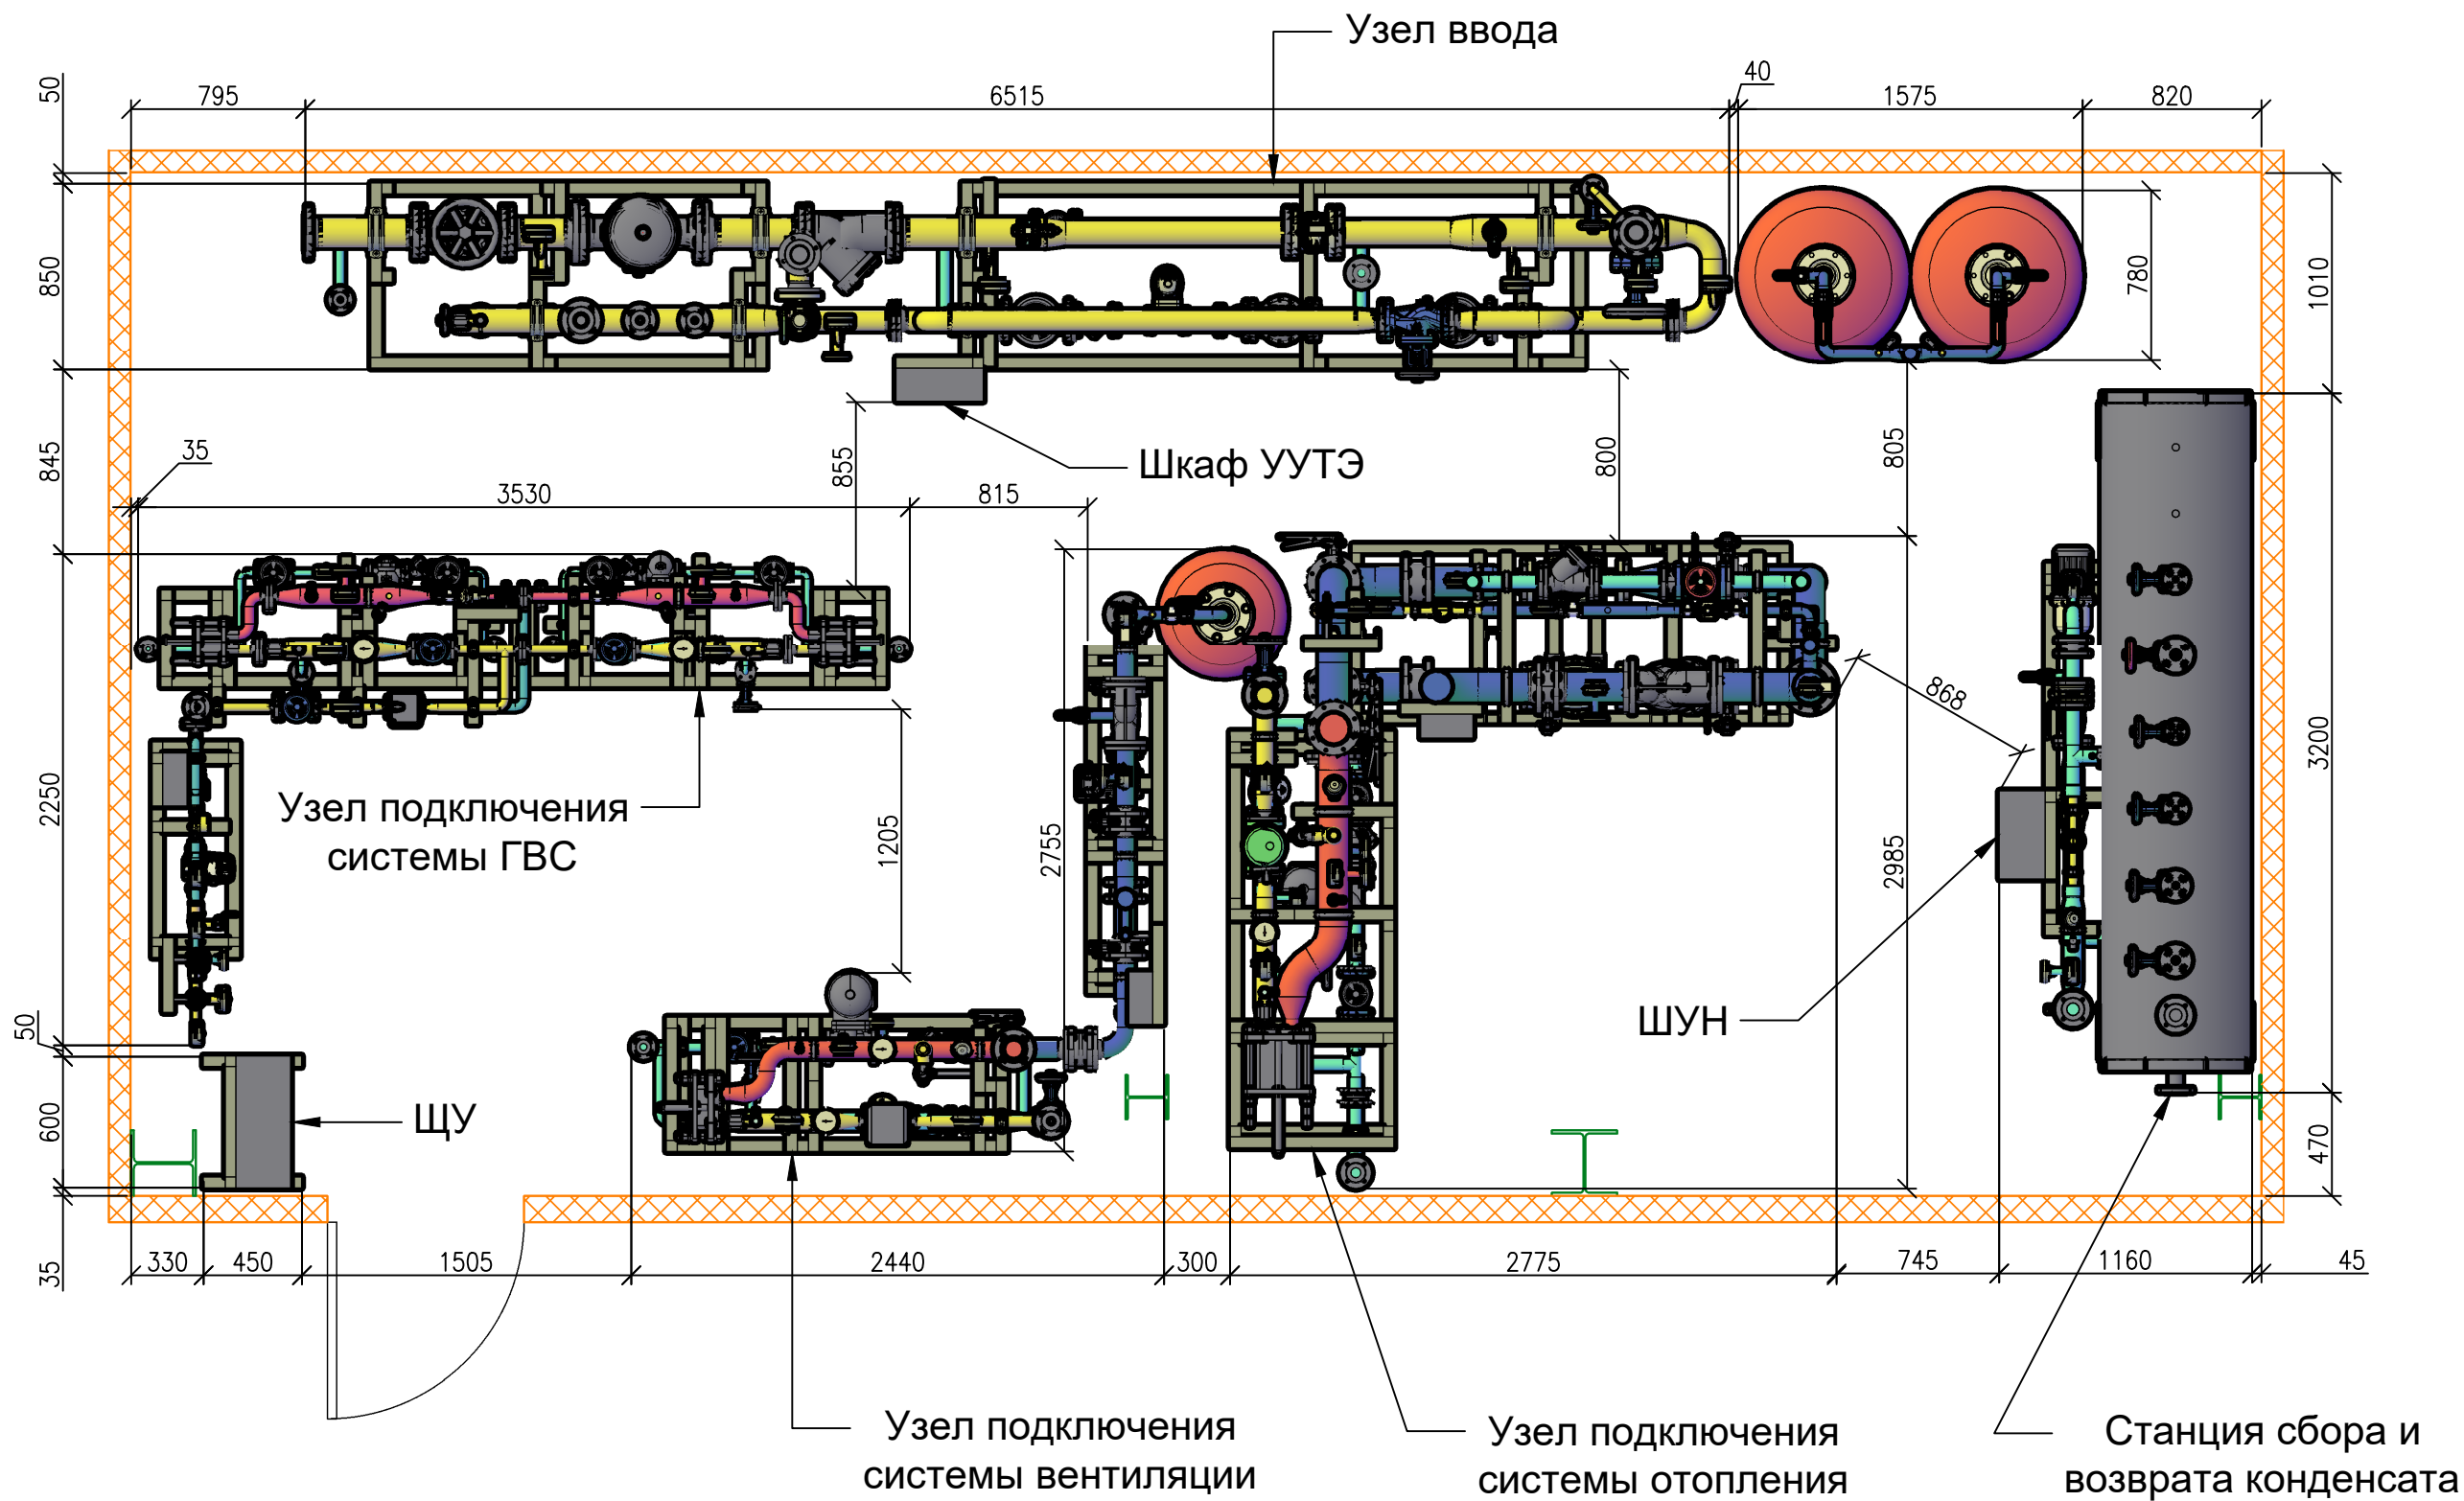


24/БТП-839П/24-09/1

Изм.	Лист	№ Докум.	Подп.	Дата

Лист
2

Изометрия

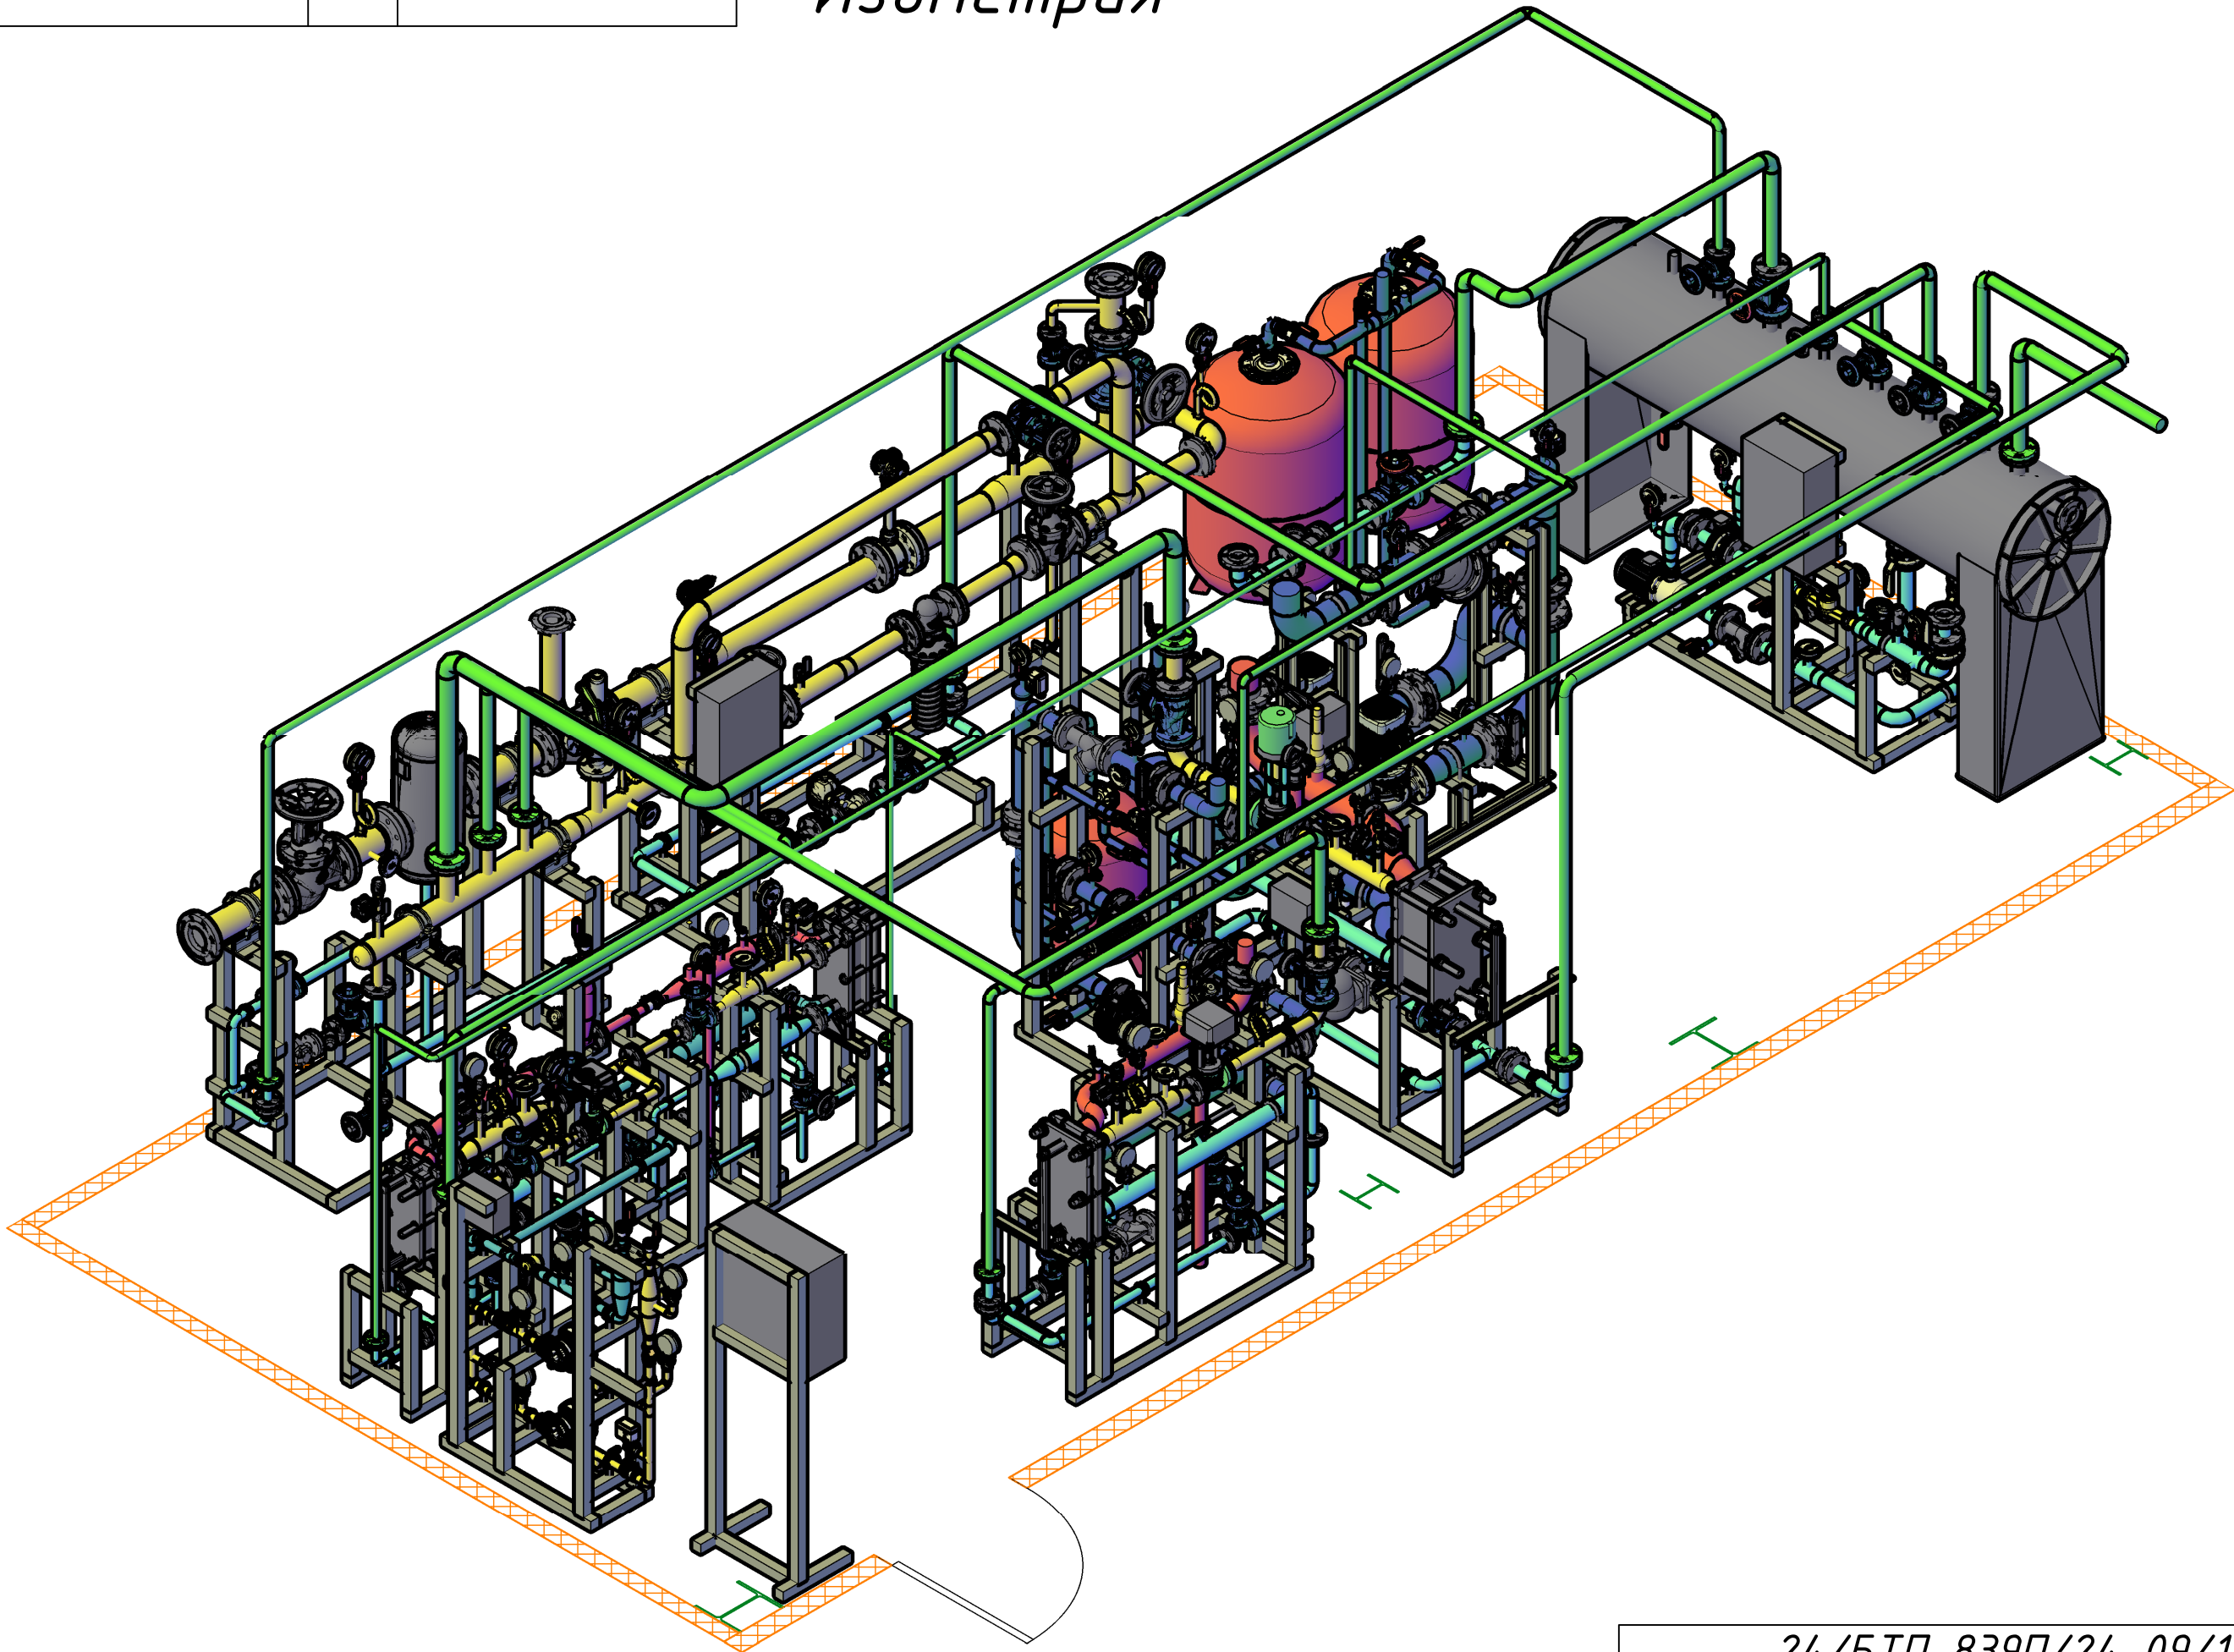


Инв. № подл.	Подп. и дата	Взам. инв. №	Инв. № дудл.	Подп. и дата

Изм.	Лист	№ Докум.	Подп.	Дата

24/БТП-839П/24-09/1		Лист
		4


Изометрия

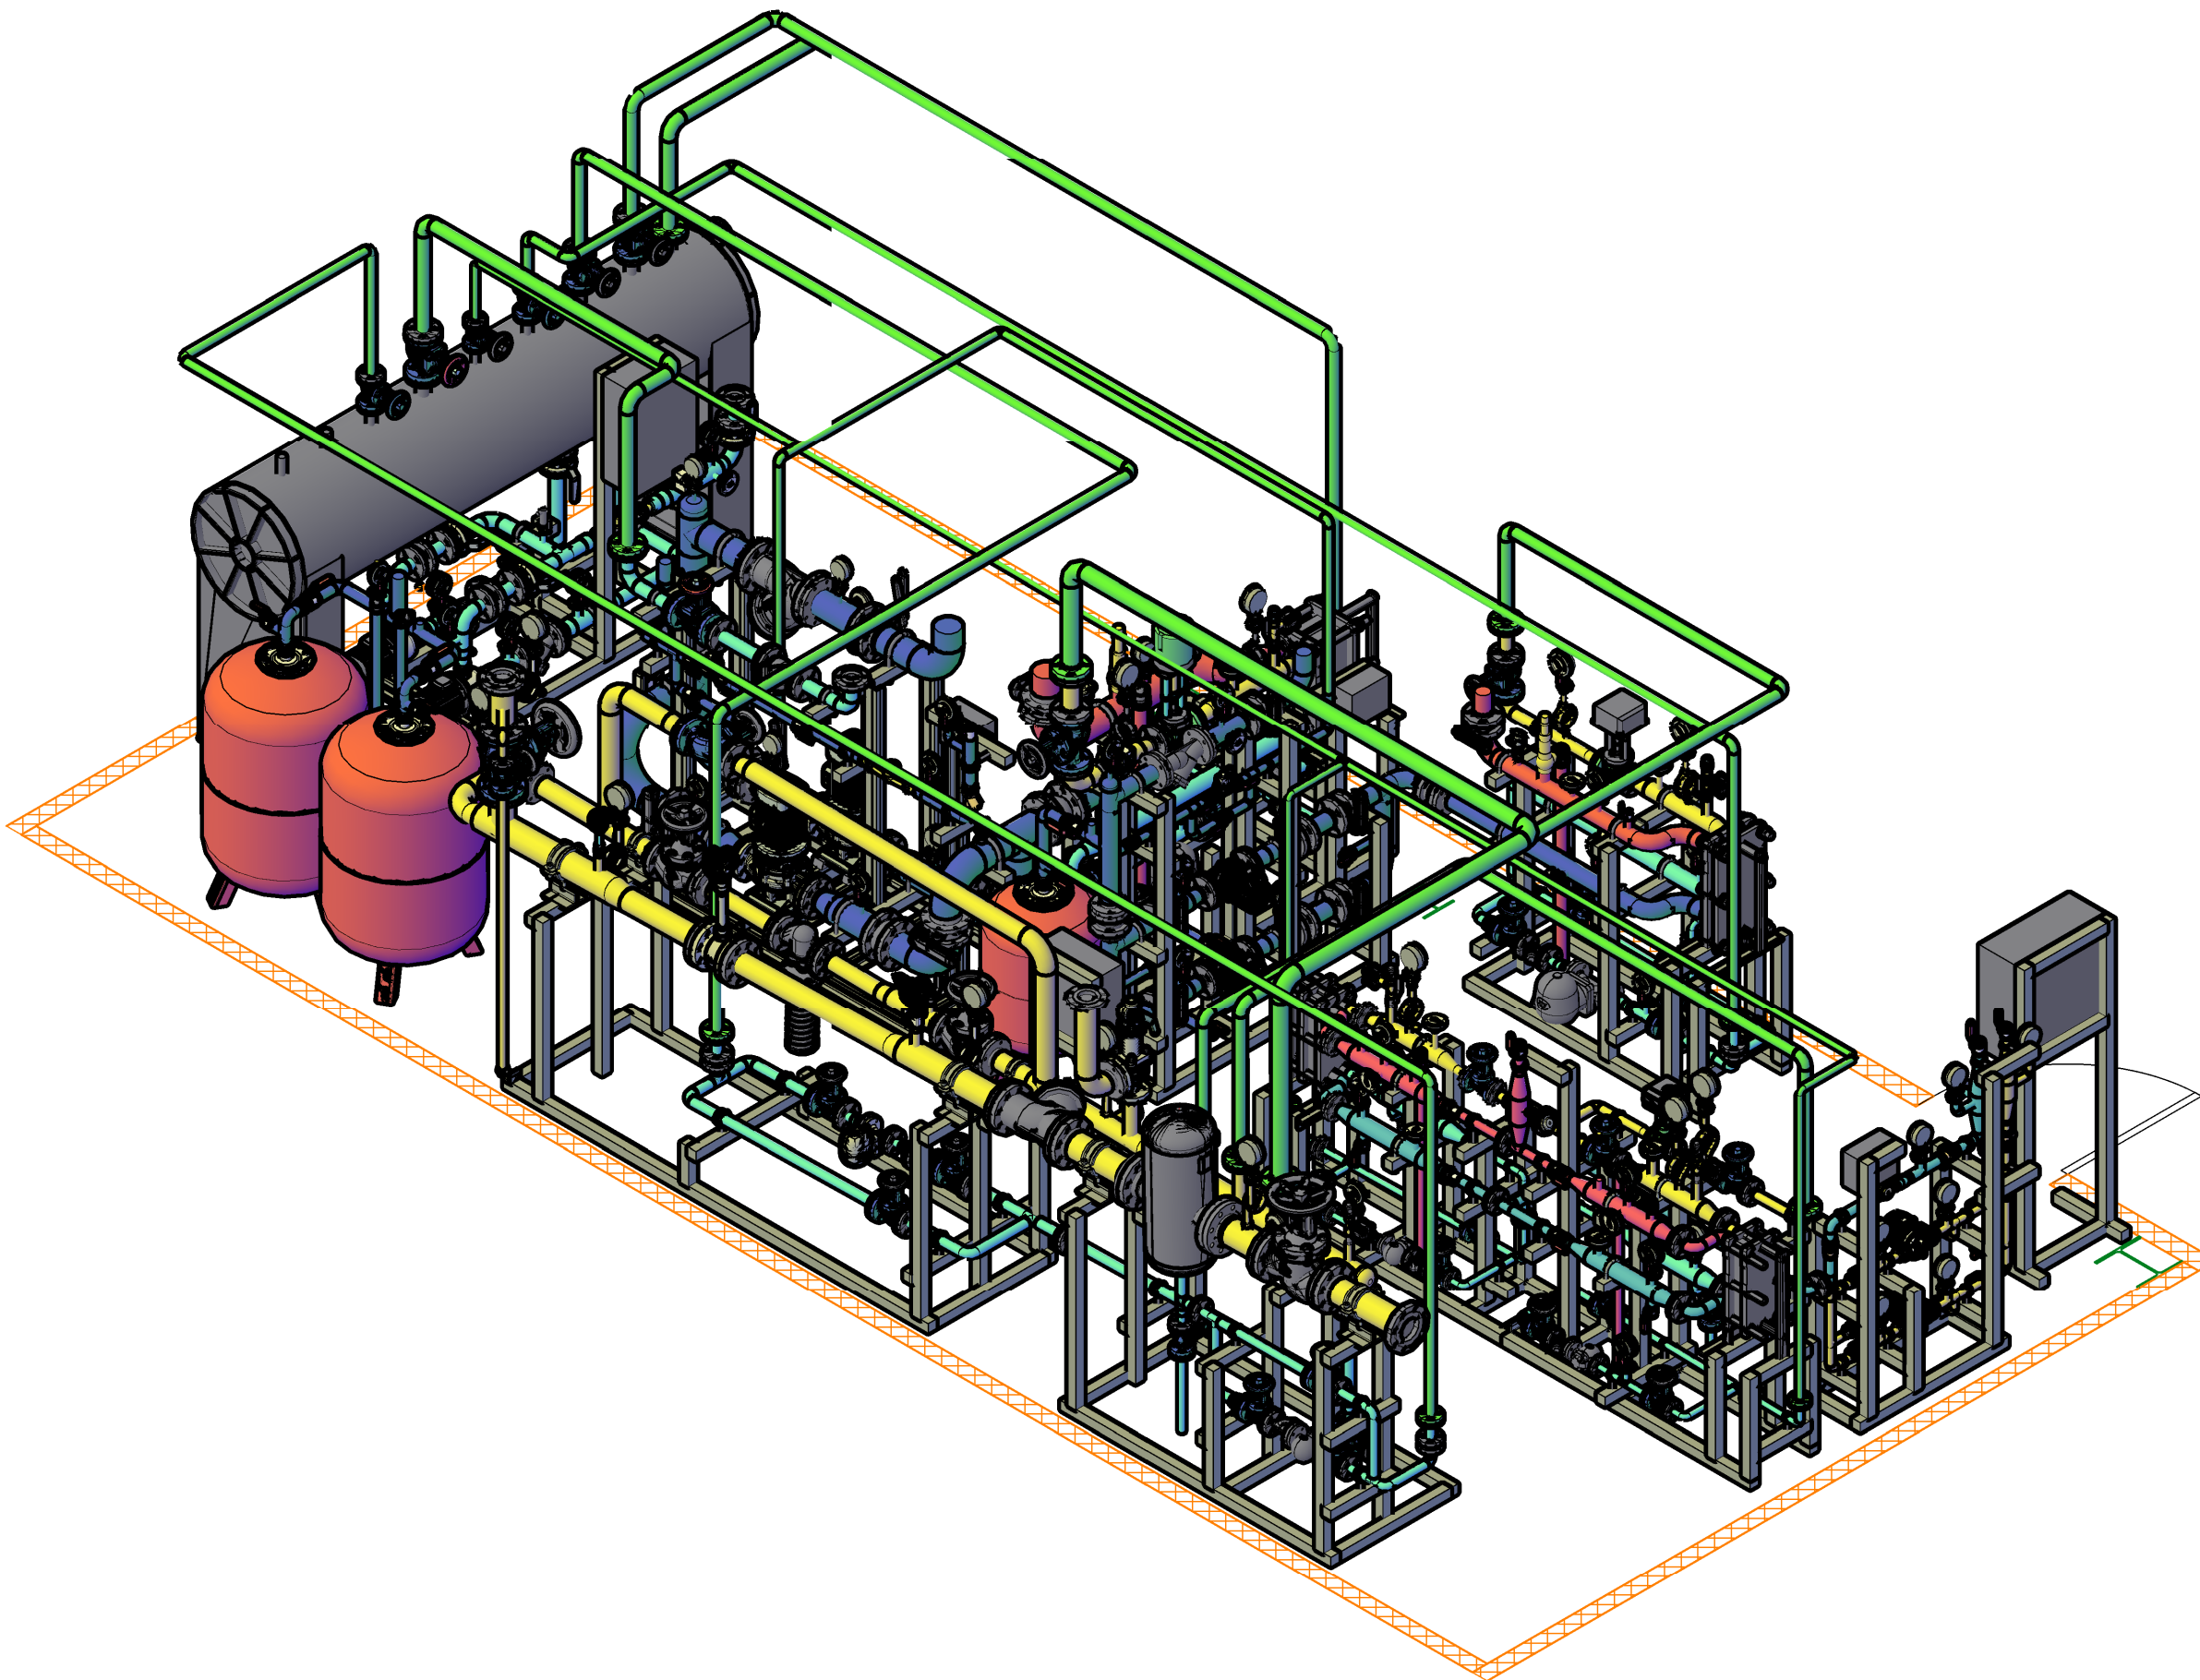

Инв. № подл.	Подп. и дата	Взам. инв. №	Инв. № дудл.	Подп. и дата

Изм.	Лист	№ Докум.	Подп.	Дата

24/БТП-839П/24-09/1		Лист
		5

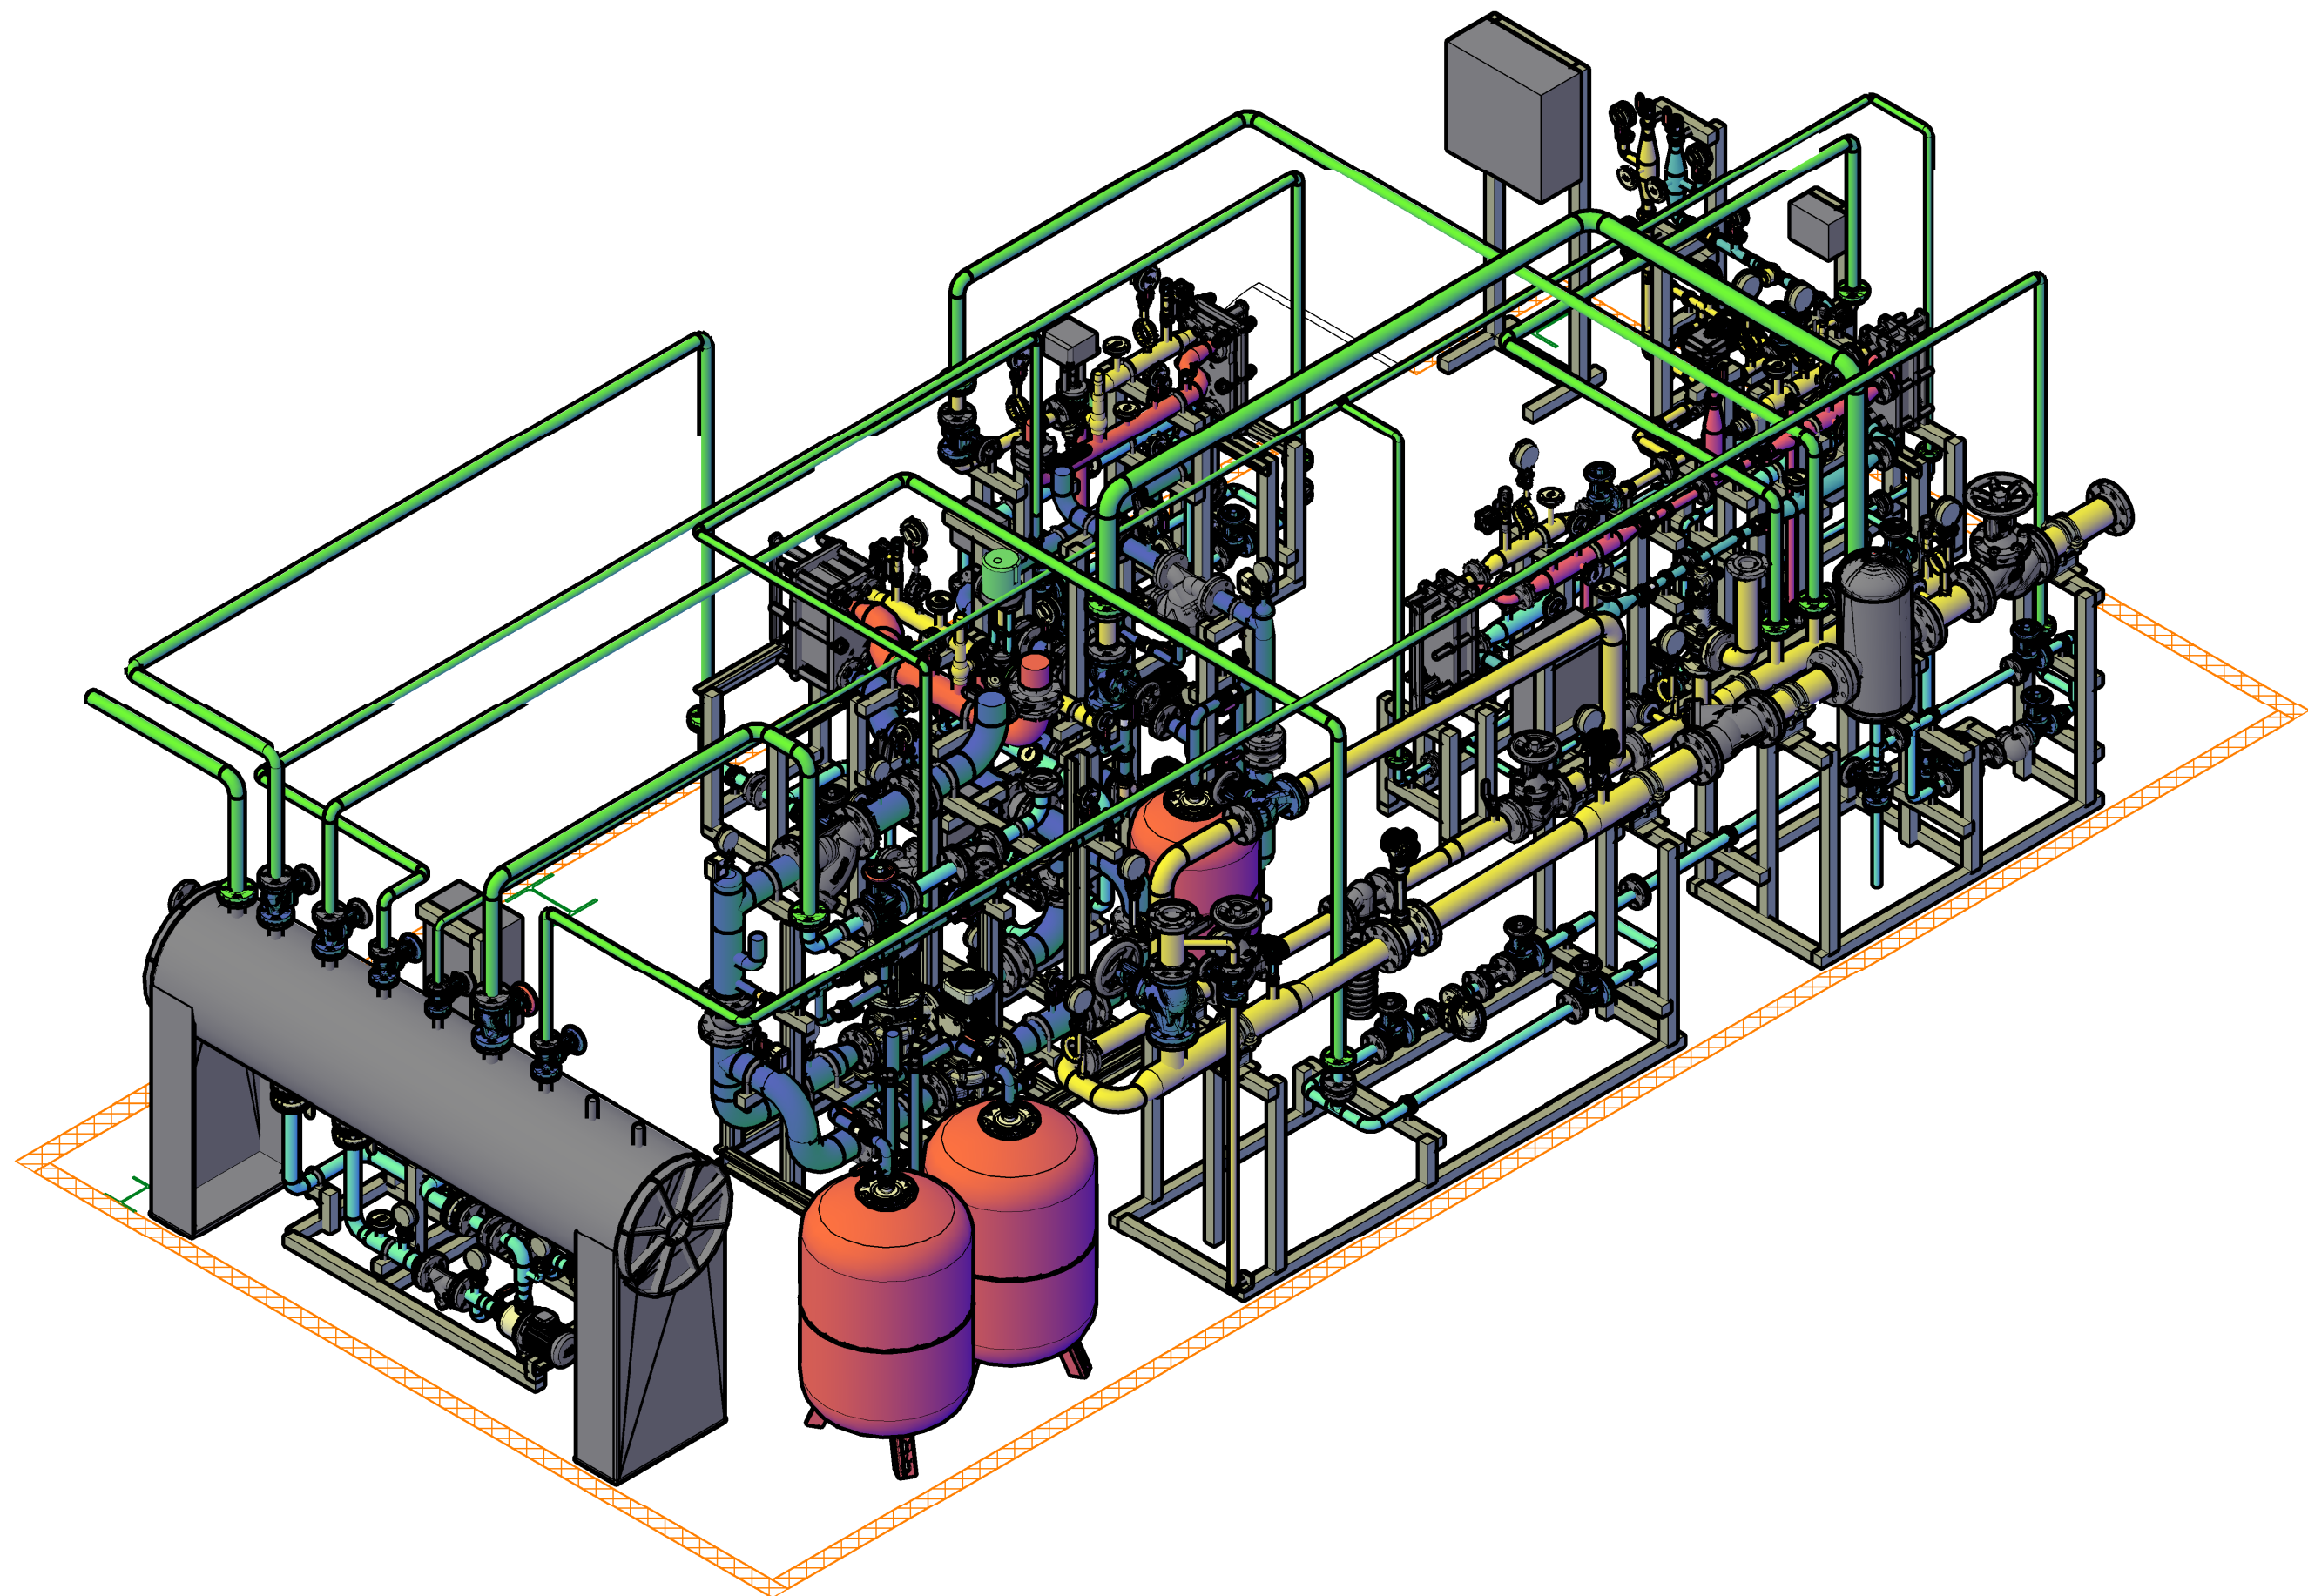


Инв. № подл.	Подп. и дата	Взам. инв. №	Инв. № дудл.	Подп. и дата

Изм.	Лист	№ Докум.	Подп.	Дата

24/БТП-839П/24-09/1		Лист
		6

Изометрия

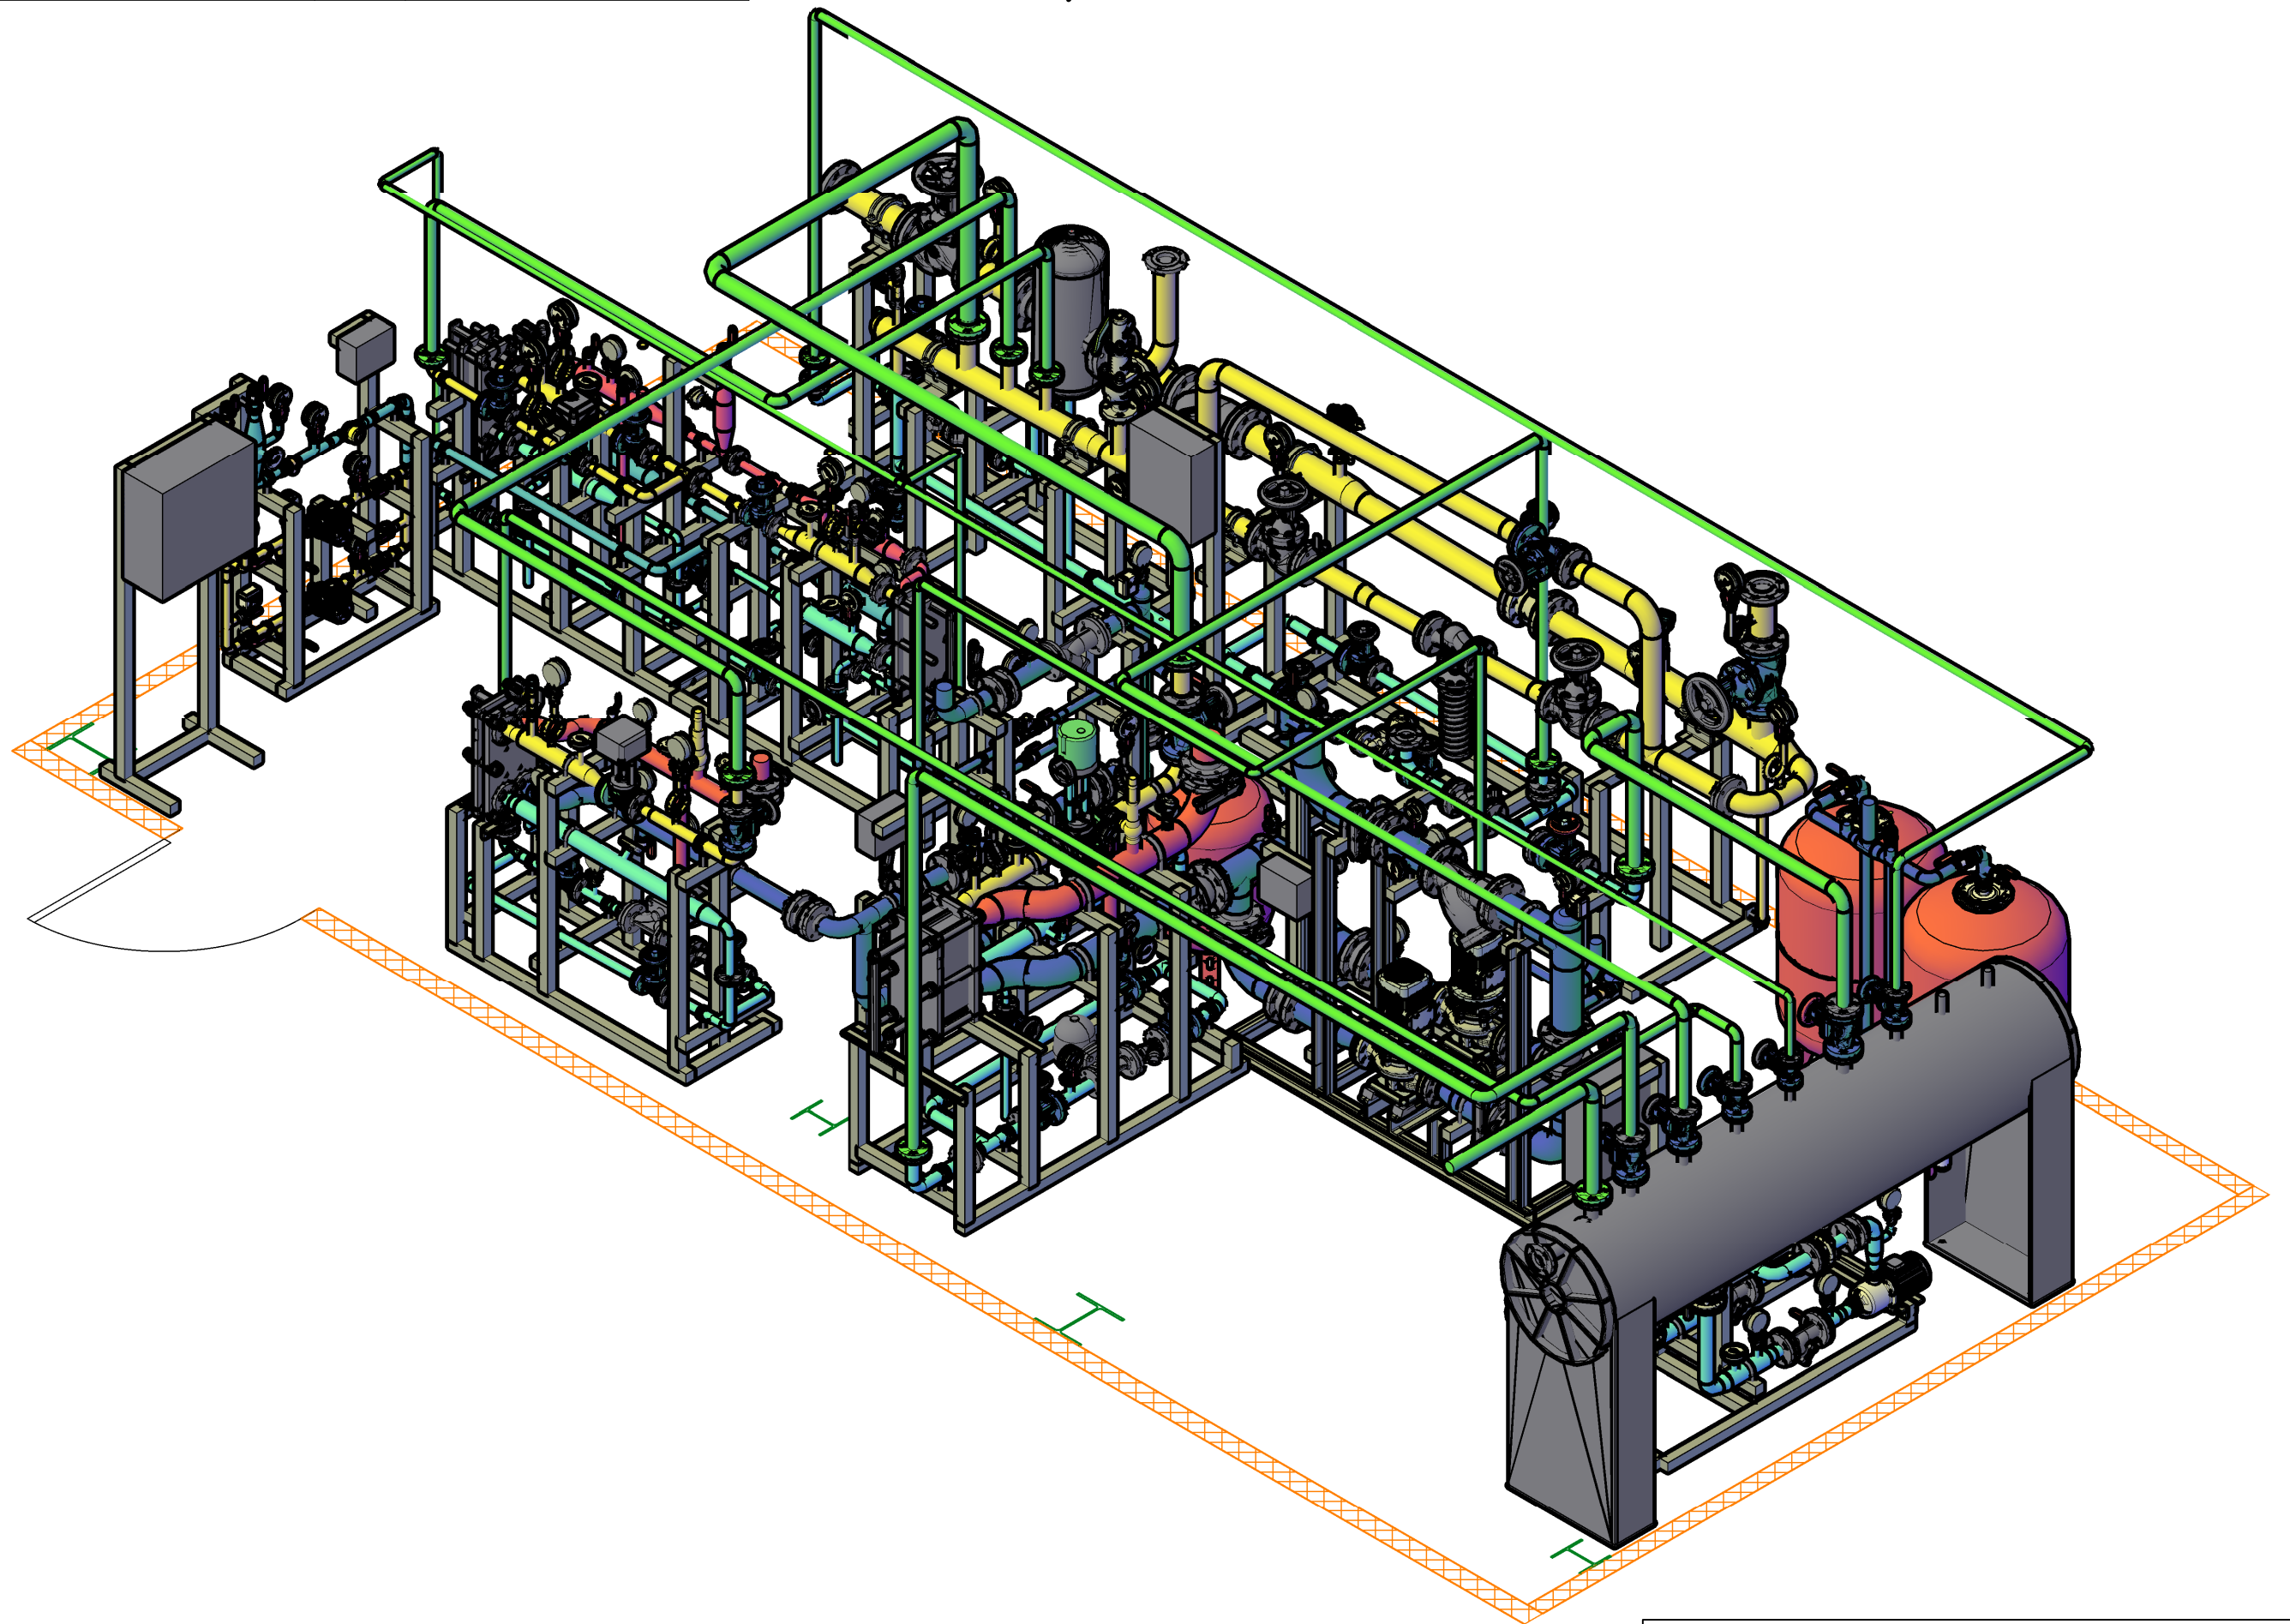

24/БТП-839П/24-09/1

Изм.	Лист	№ Докум.	Подп.	Дата

Лист
7