


План расположения оборудования

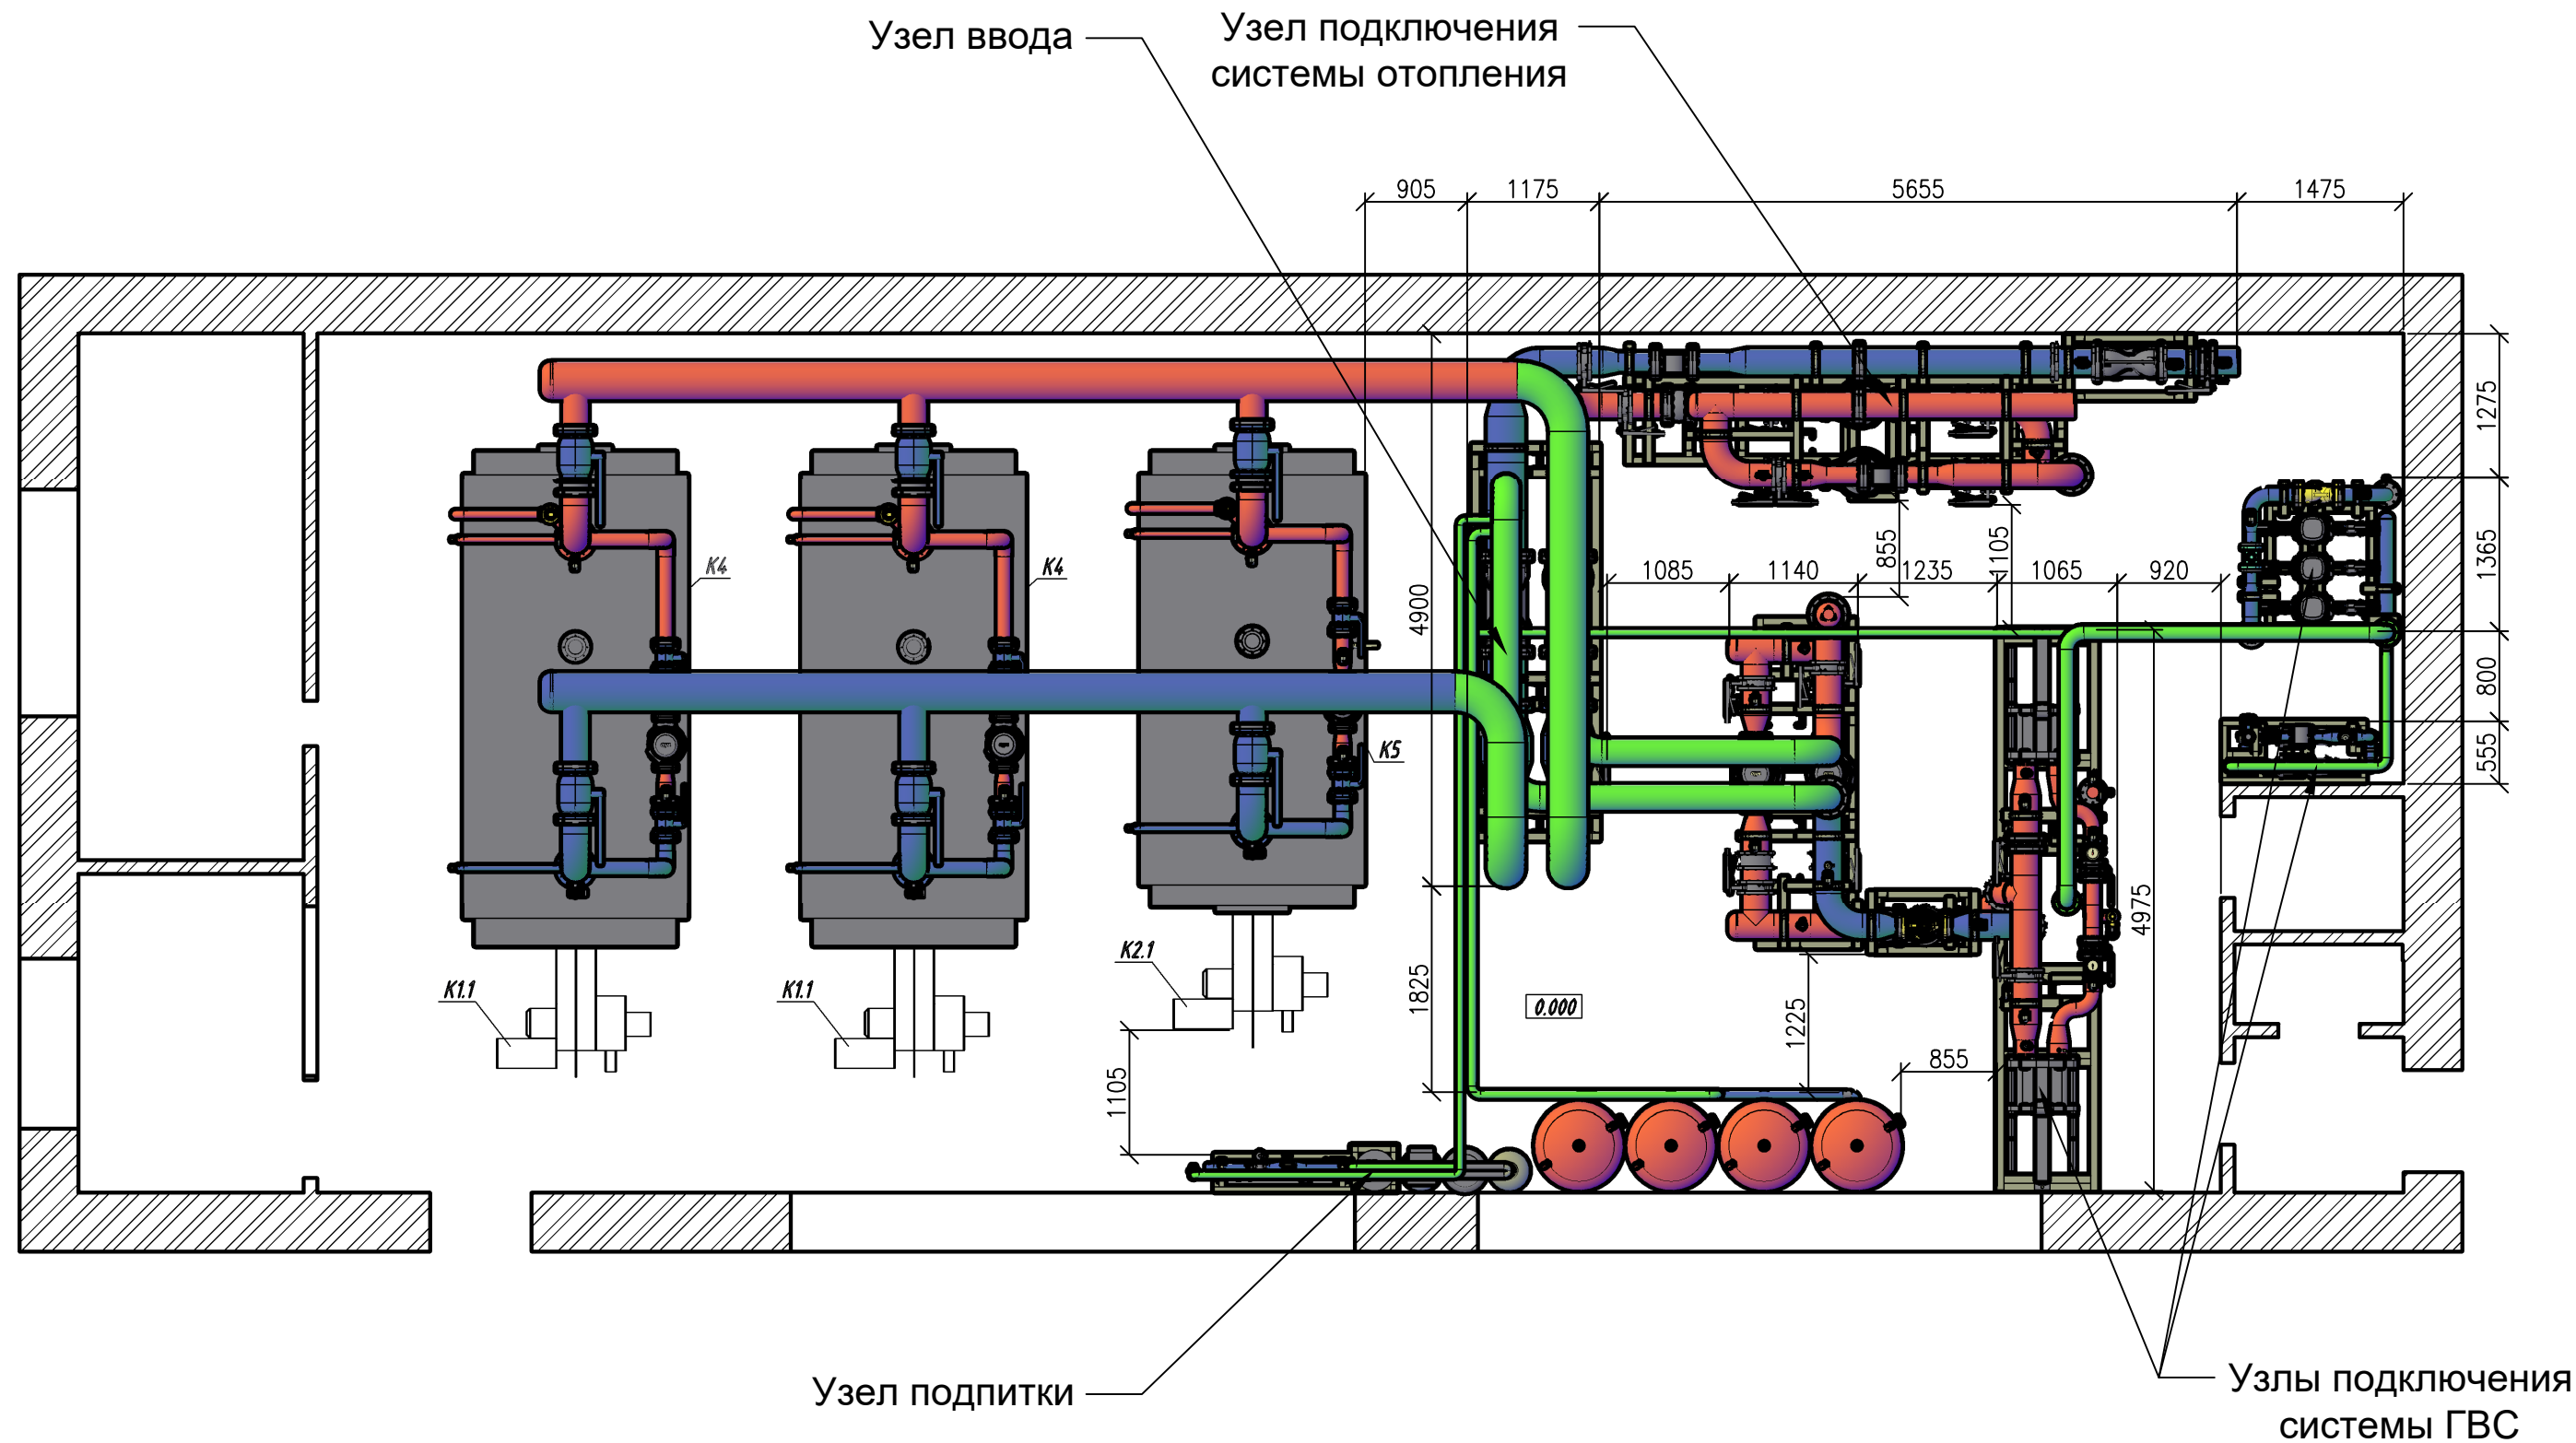


Не входит в комплект поставки БТП "Энтеза":
1 - обвязка котлов
2 - соединительный трубопровод (показан зеленым)

21/БТП-146А/17-05

Изм.	Лист	№ Докум.	Подп.	Дата

Лист
1

Изометрия

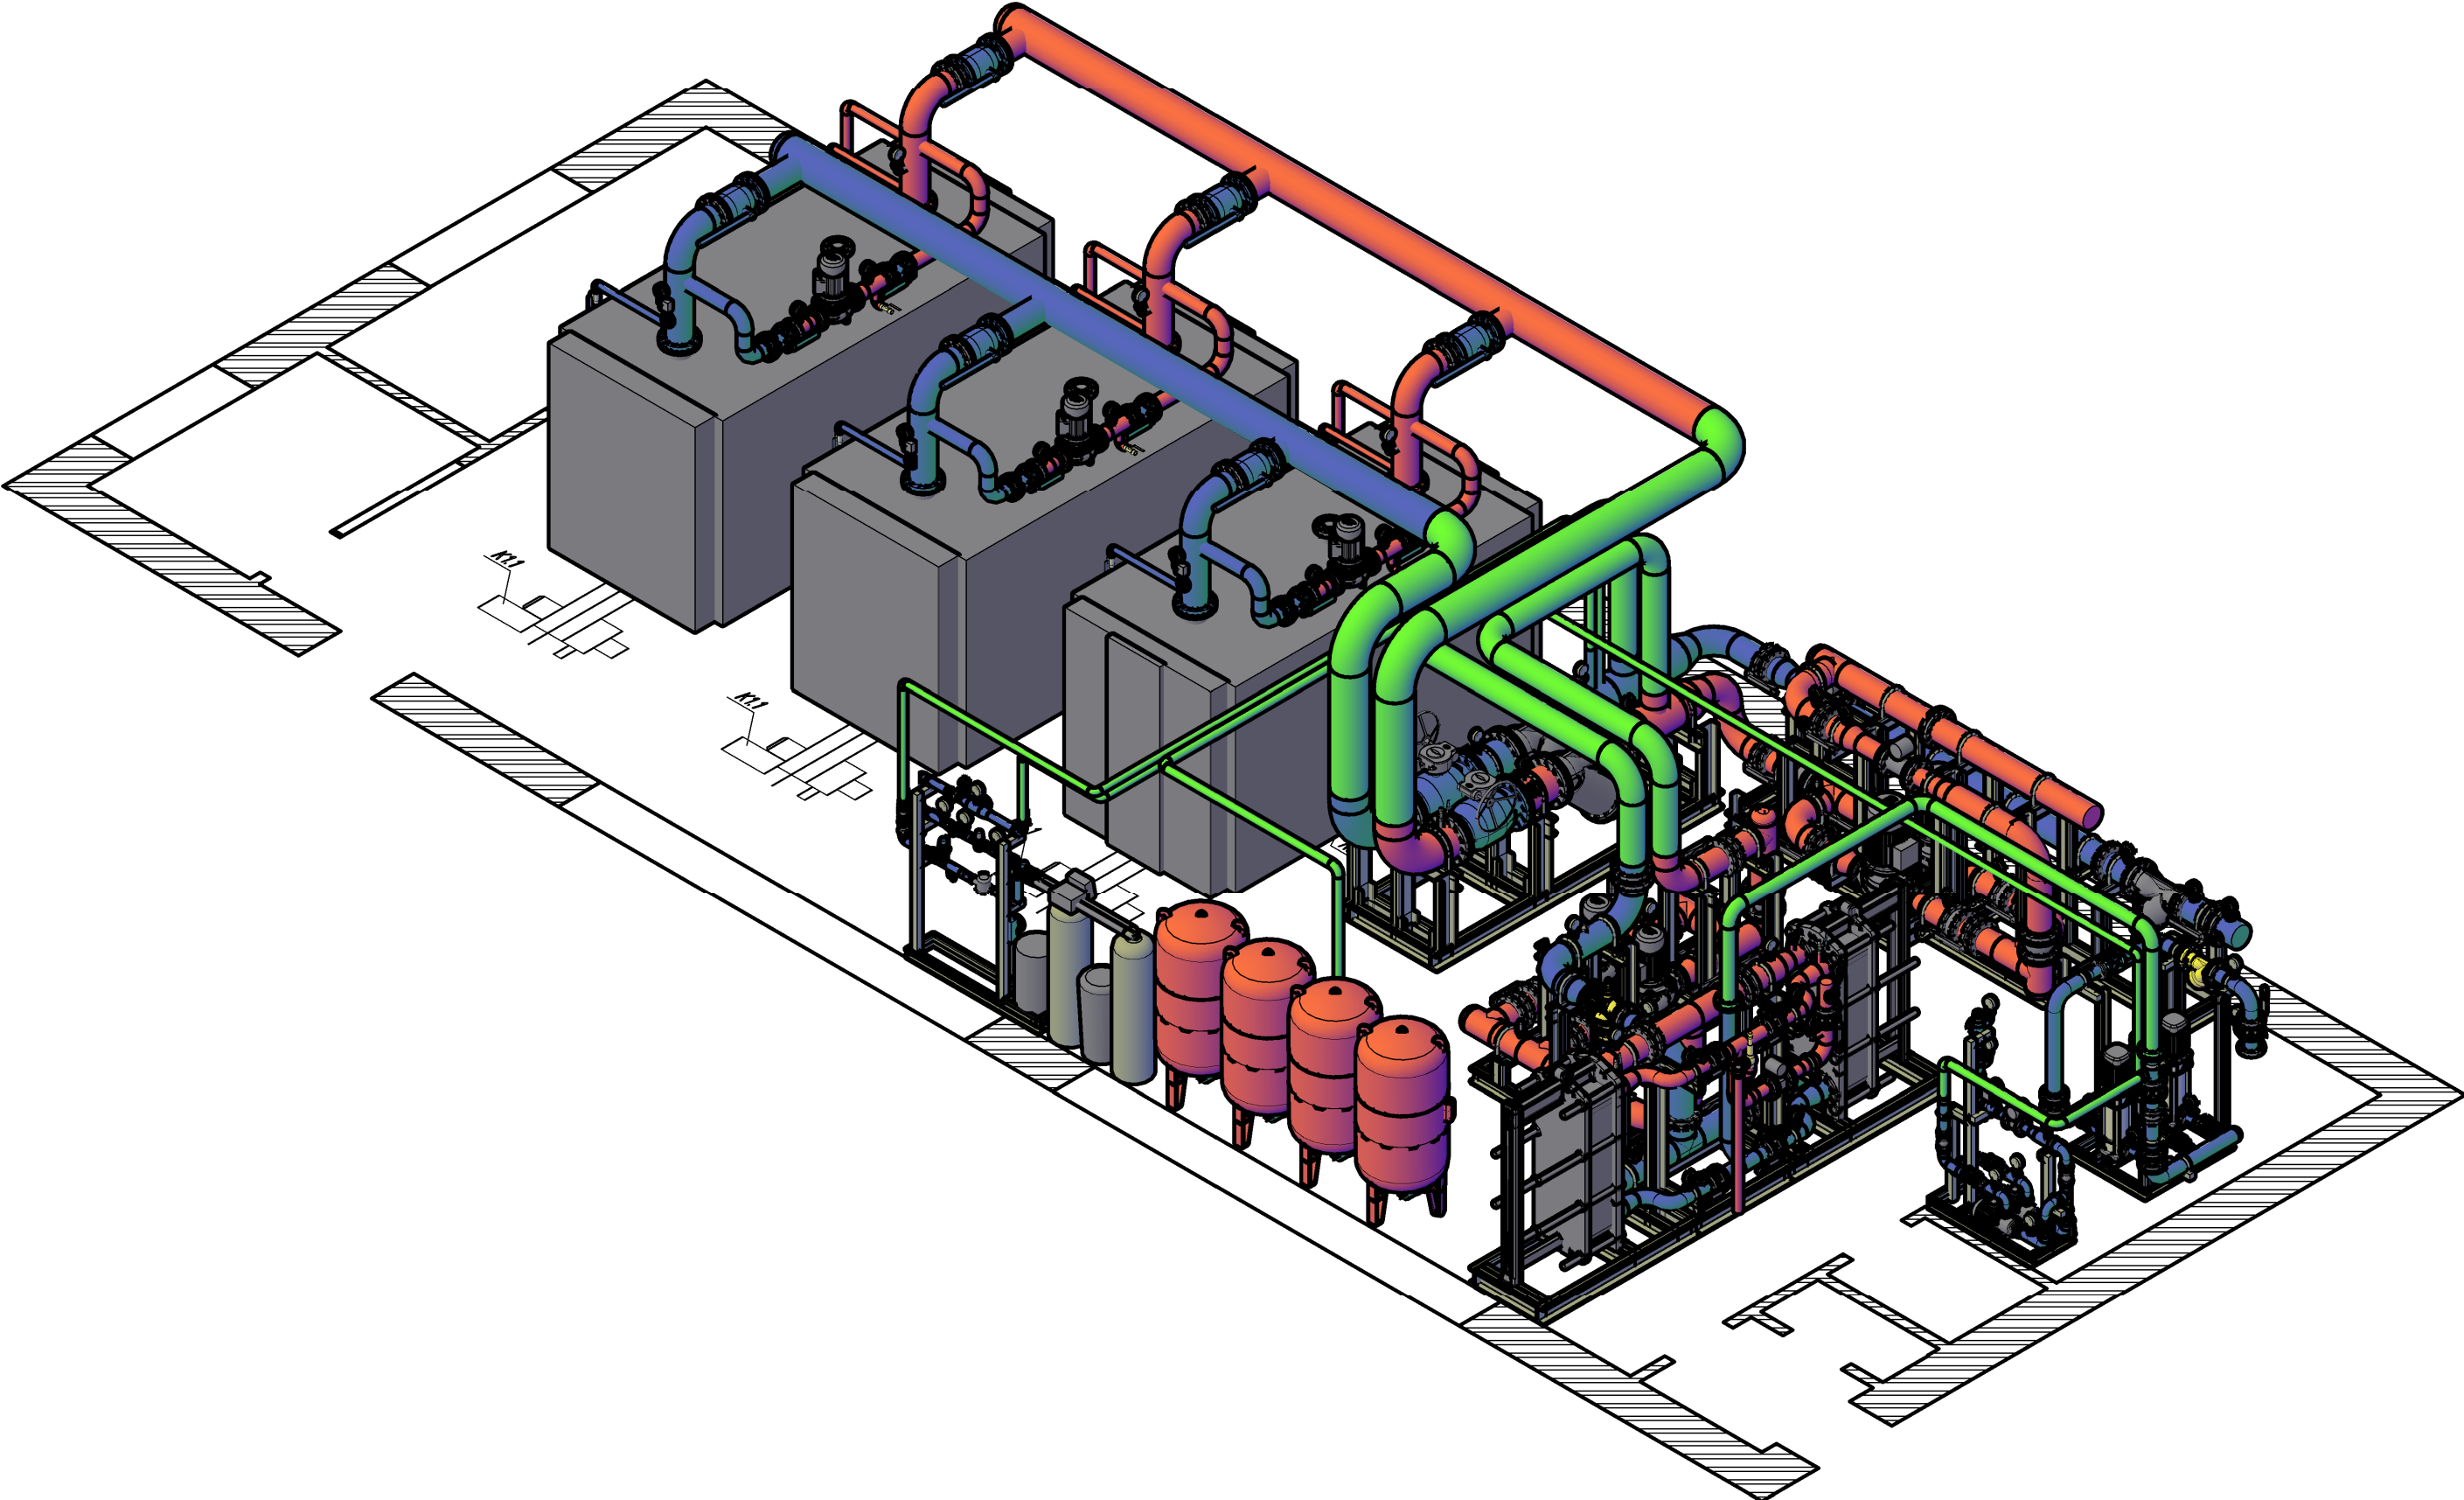


Инв. № подл.	Подп. и дата	Взам. инв. №	Инв. № дудл.	Подп. и дата

Изм.	Лист	№ Докум.	Подп.	Дата

21/БТП-146А/17-05		Лист
		2

Изометрия

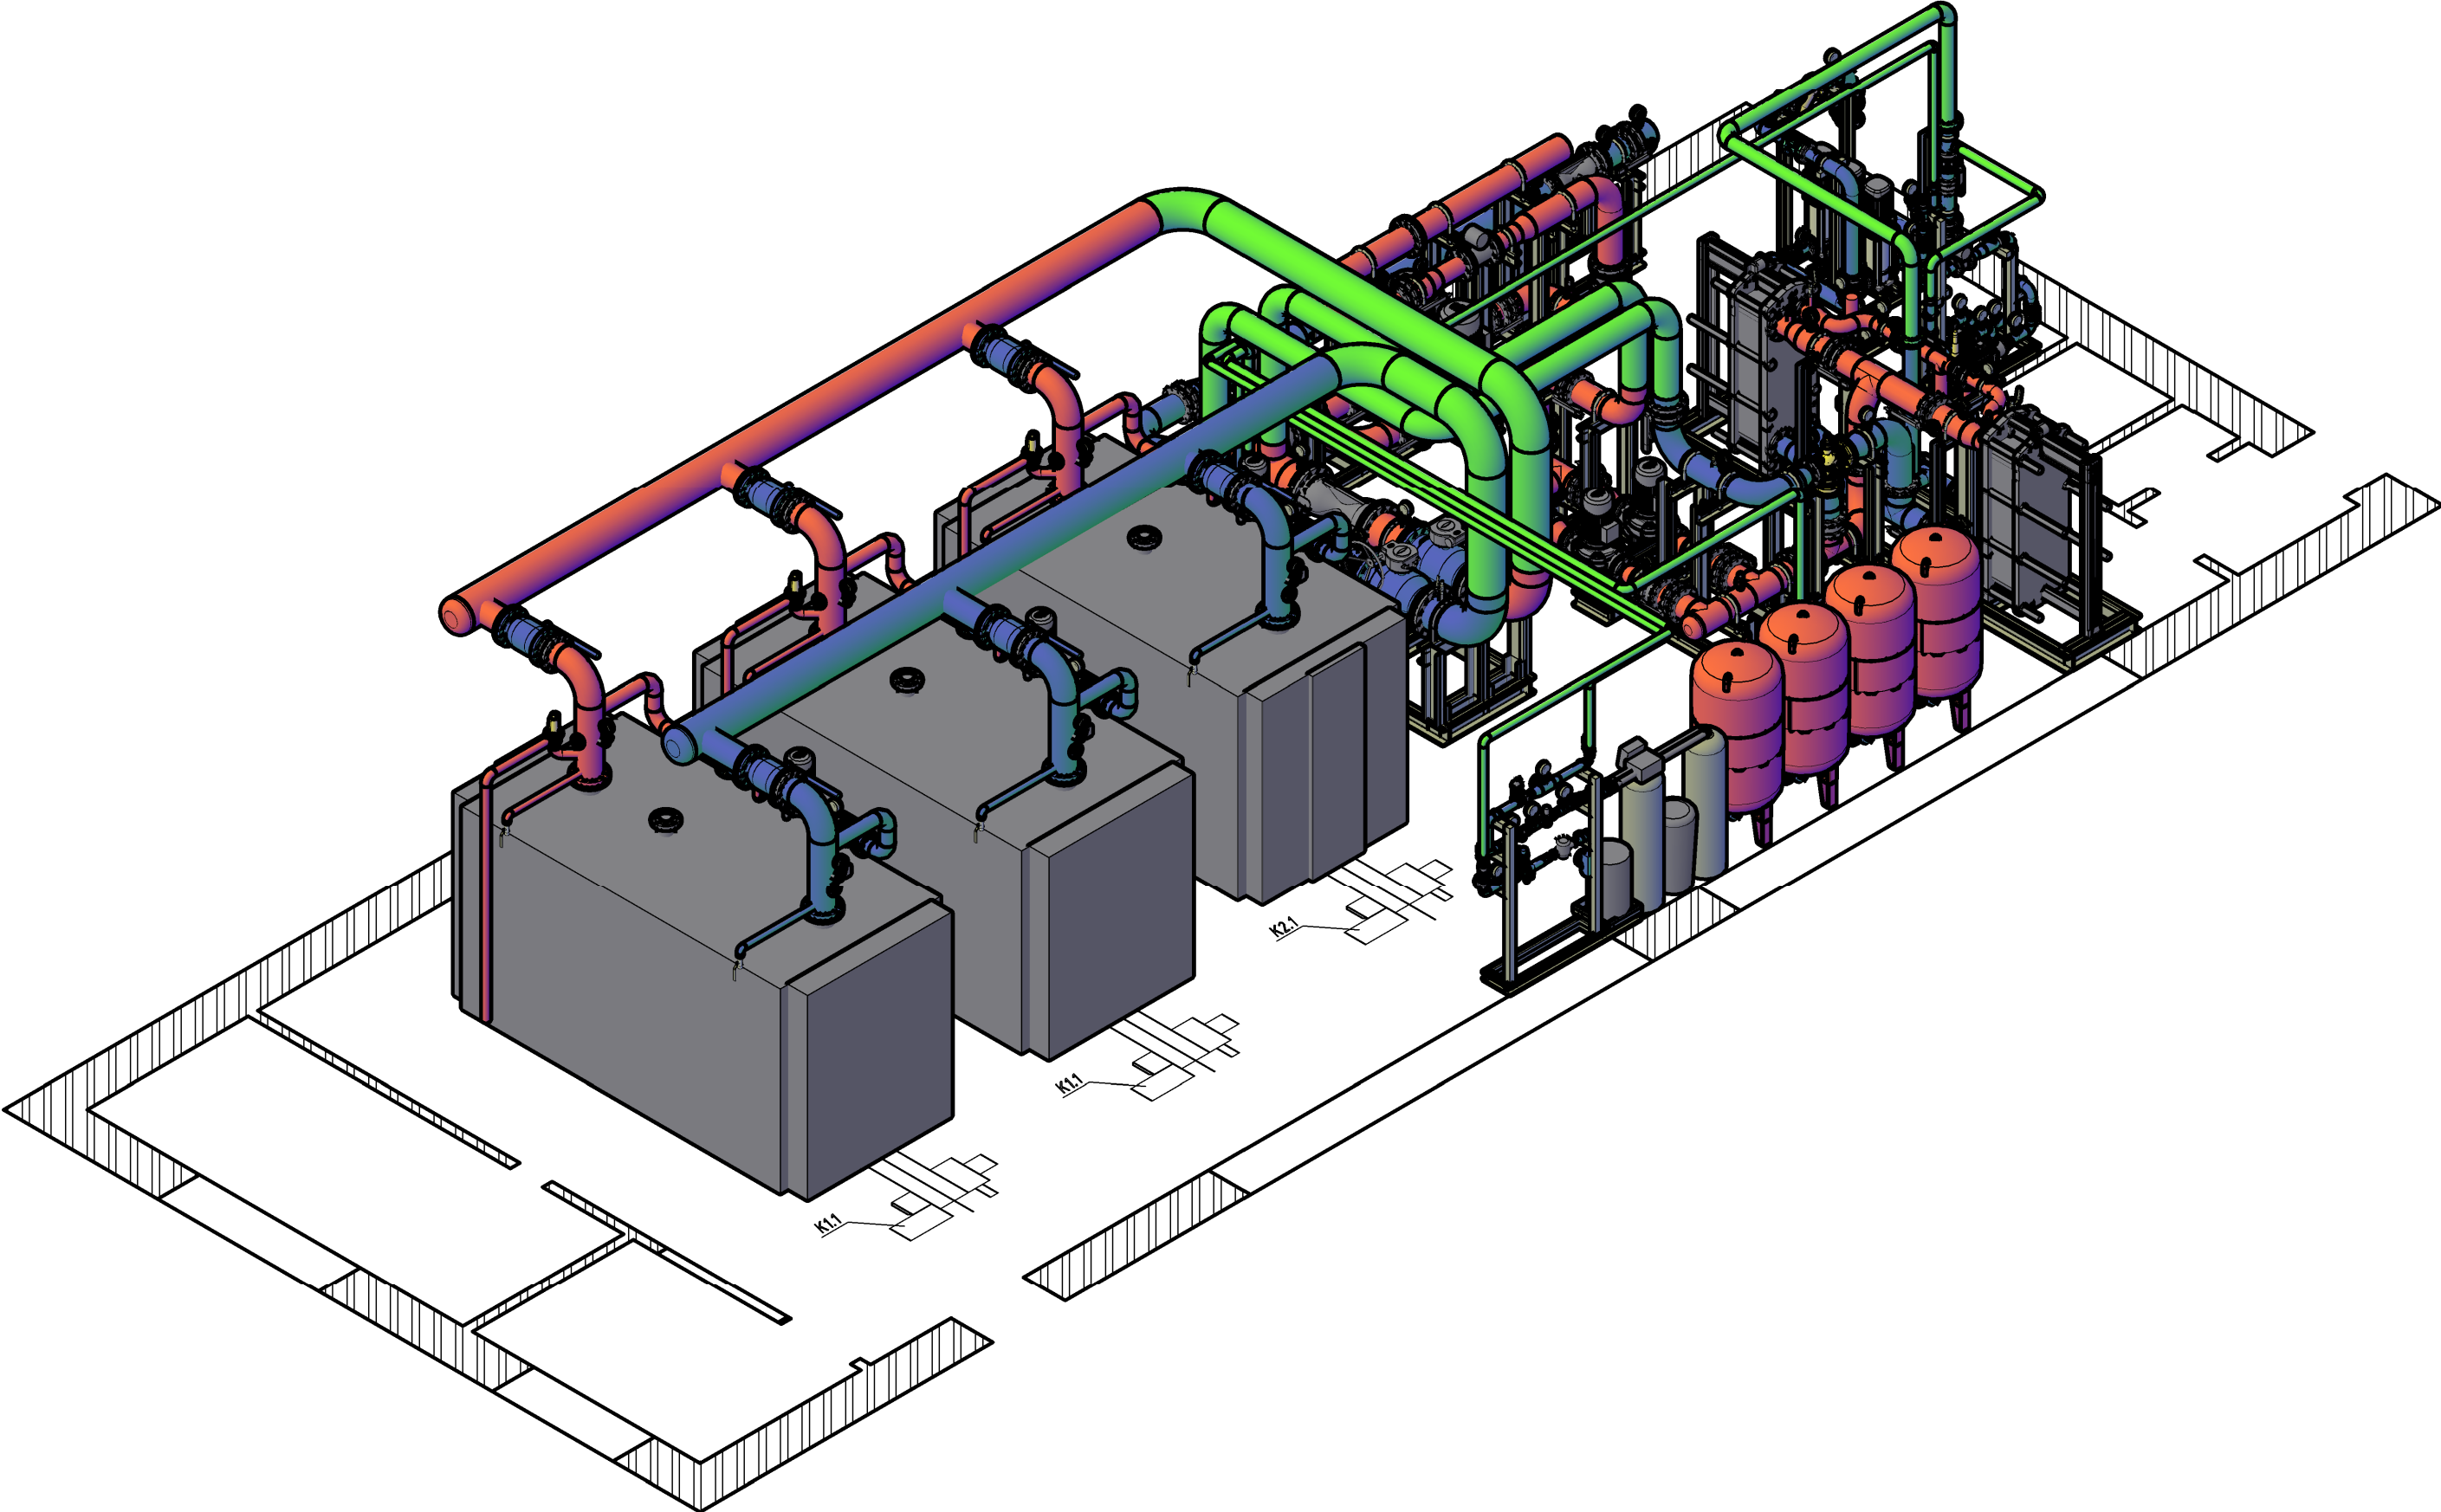


Инв. № подл.	Подп. и дата	Взам. инв. №	Инв. № дудл.	Подп. и дата

Изм.	Лист	№ Докум.	Подп.	Дата

21/БТП-146А/17-05		Лист
		3

Изометрия

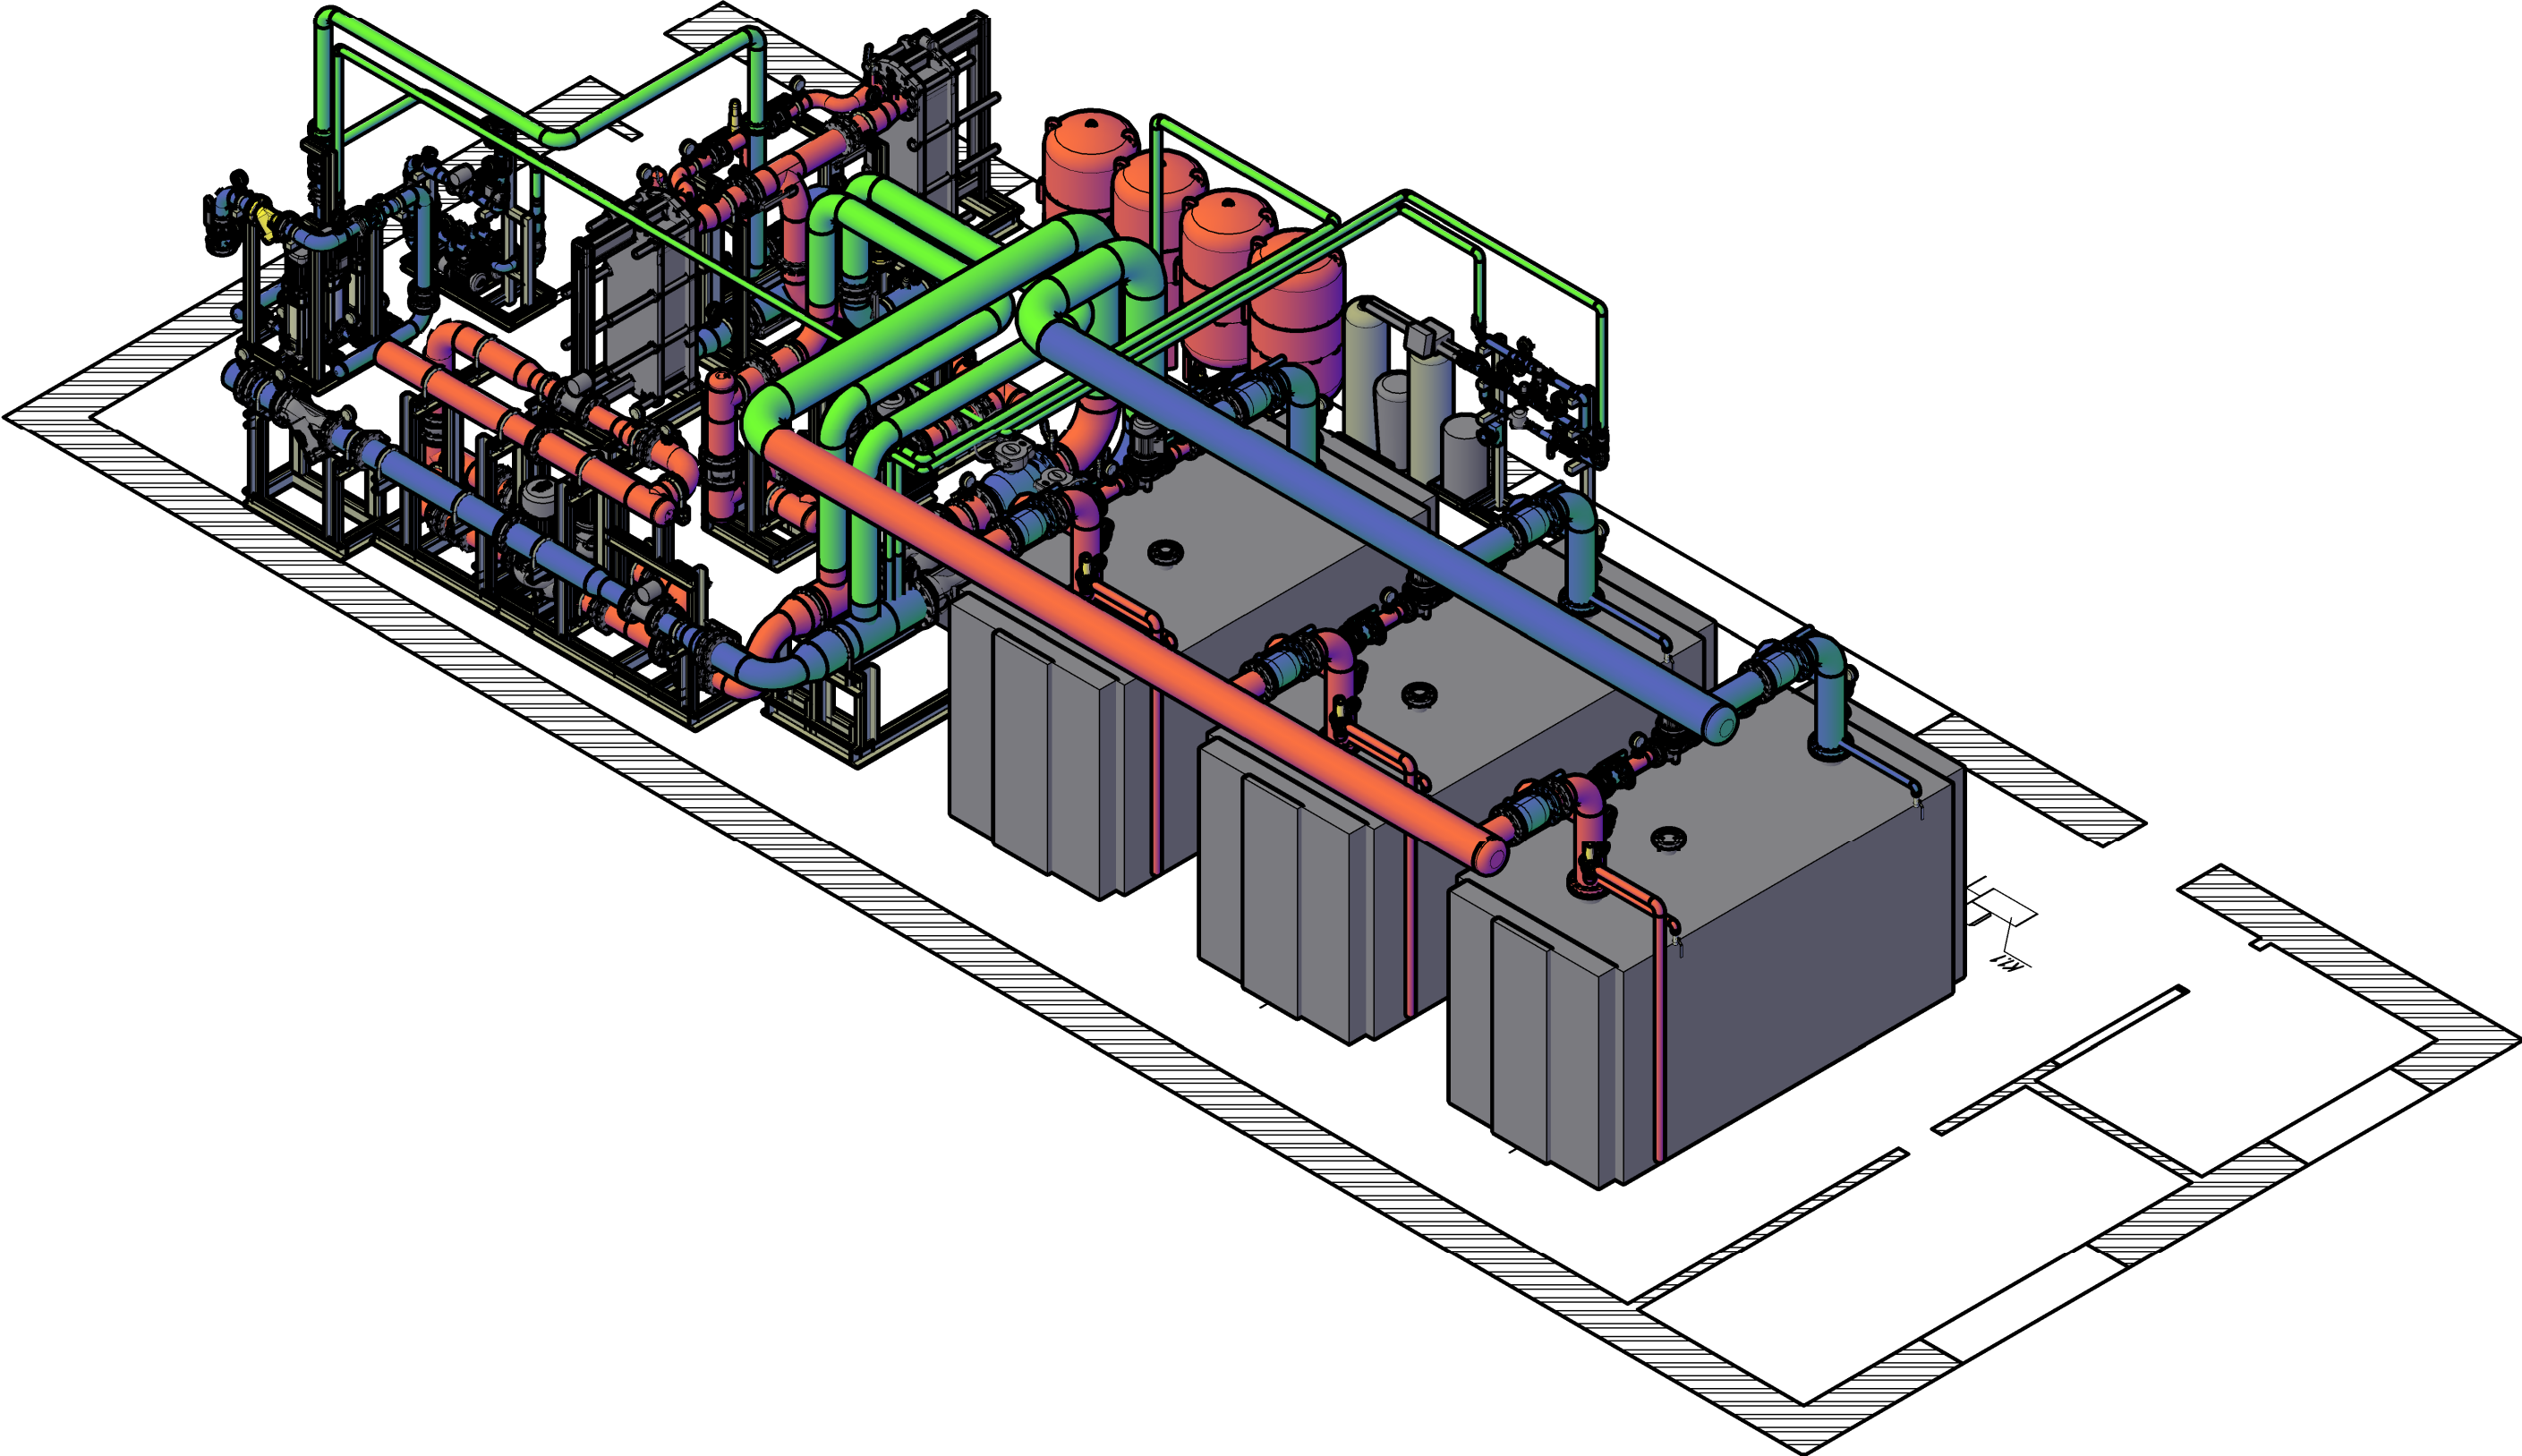


Инв. № подл.	Подп. и дата	Взам. инв. №	Инв. № дудл.	Подп. и дата

Изм.	Лист	№ Докум.	Подп.	Дата

21/БТП-146А/17-05		Лист
		4

Изометрия

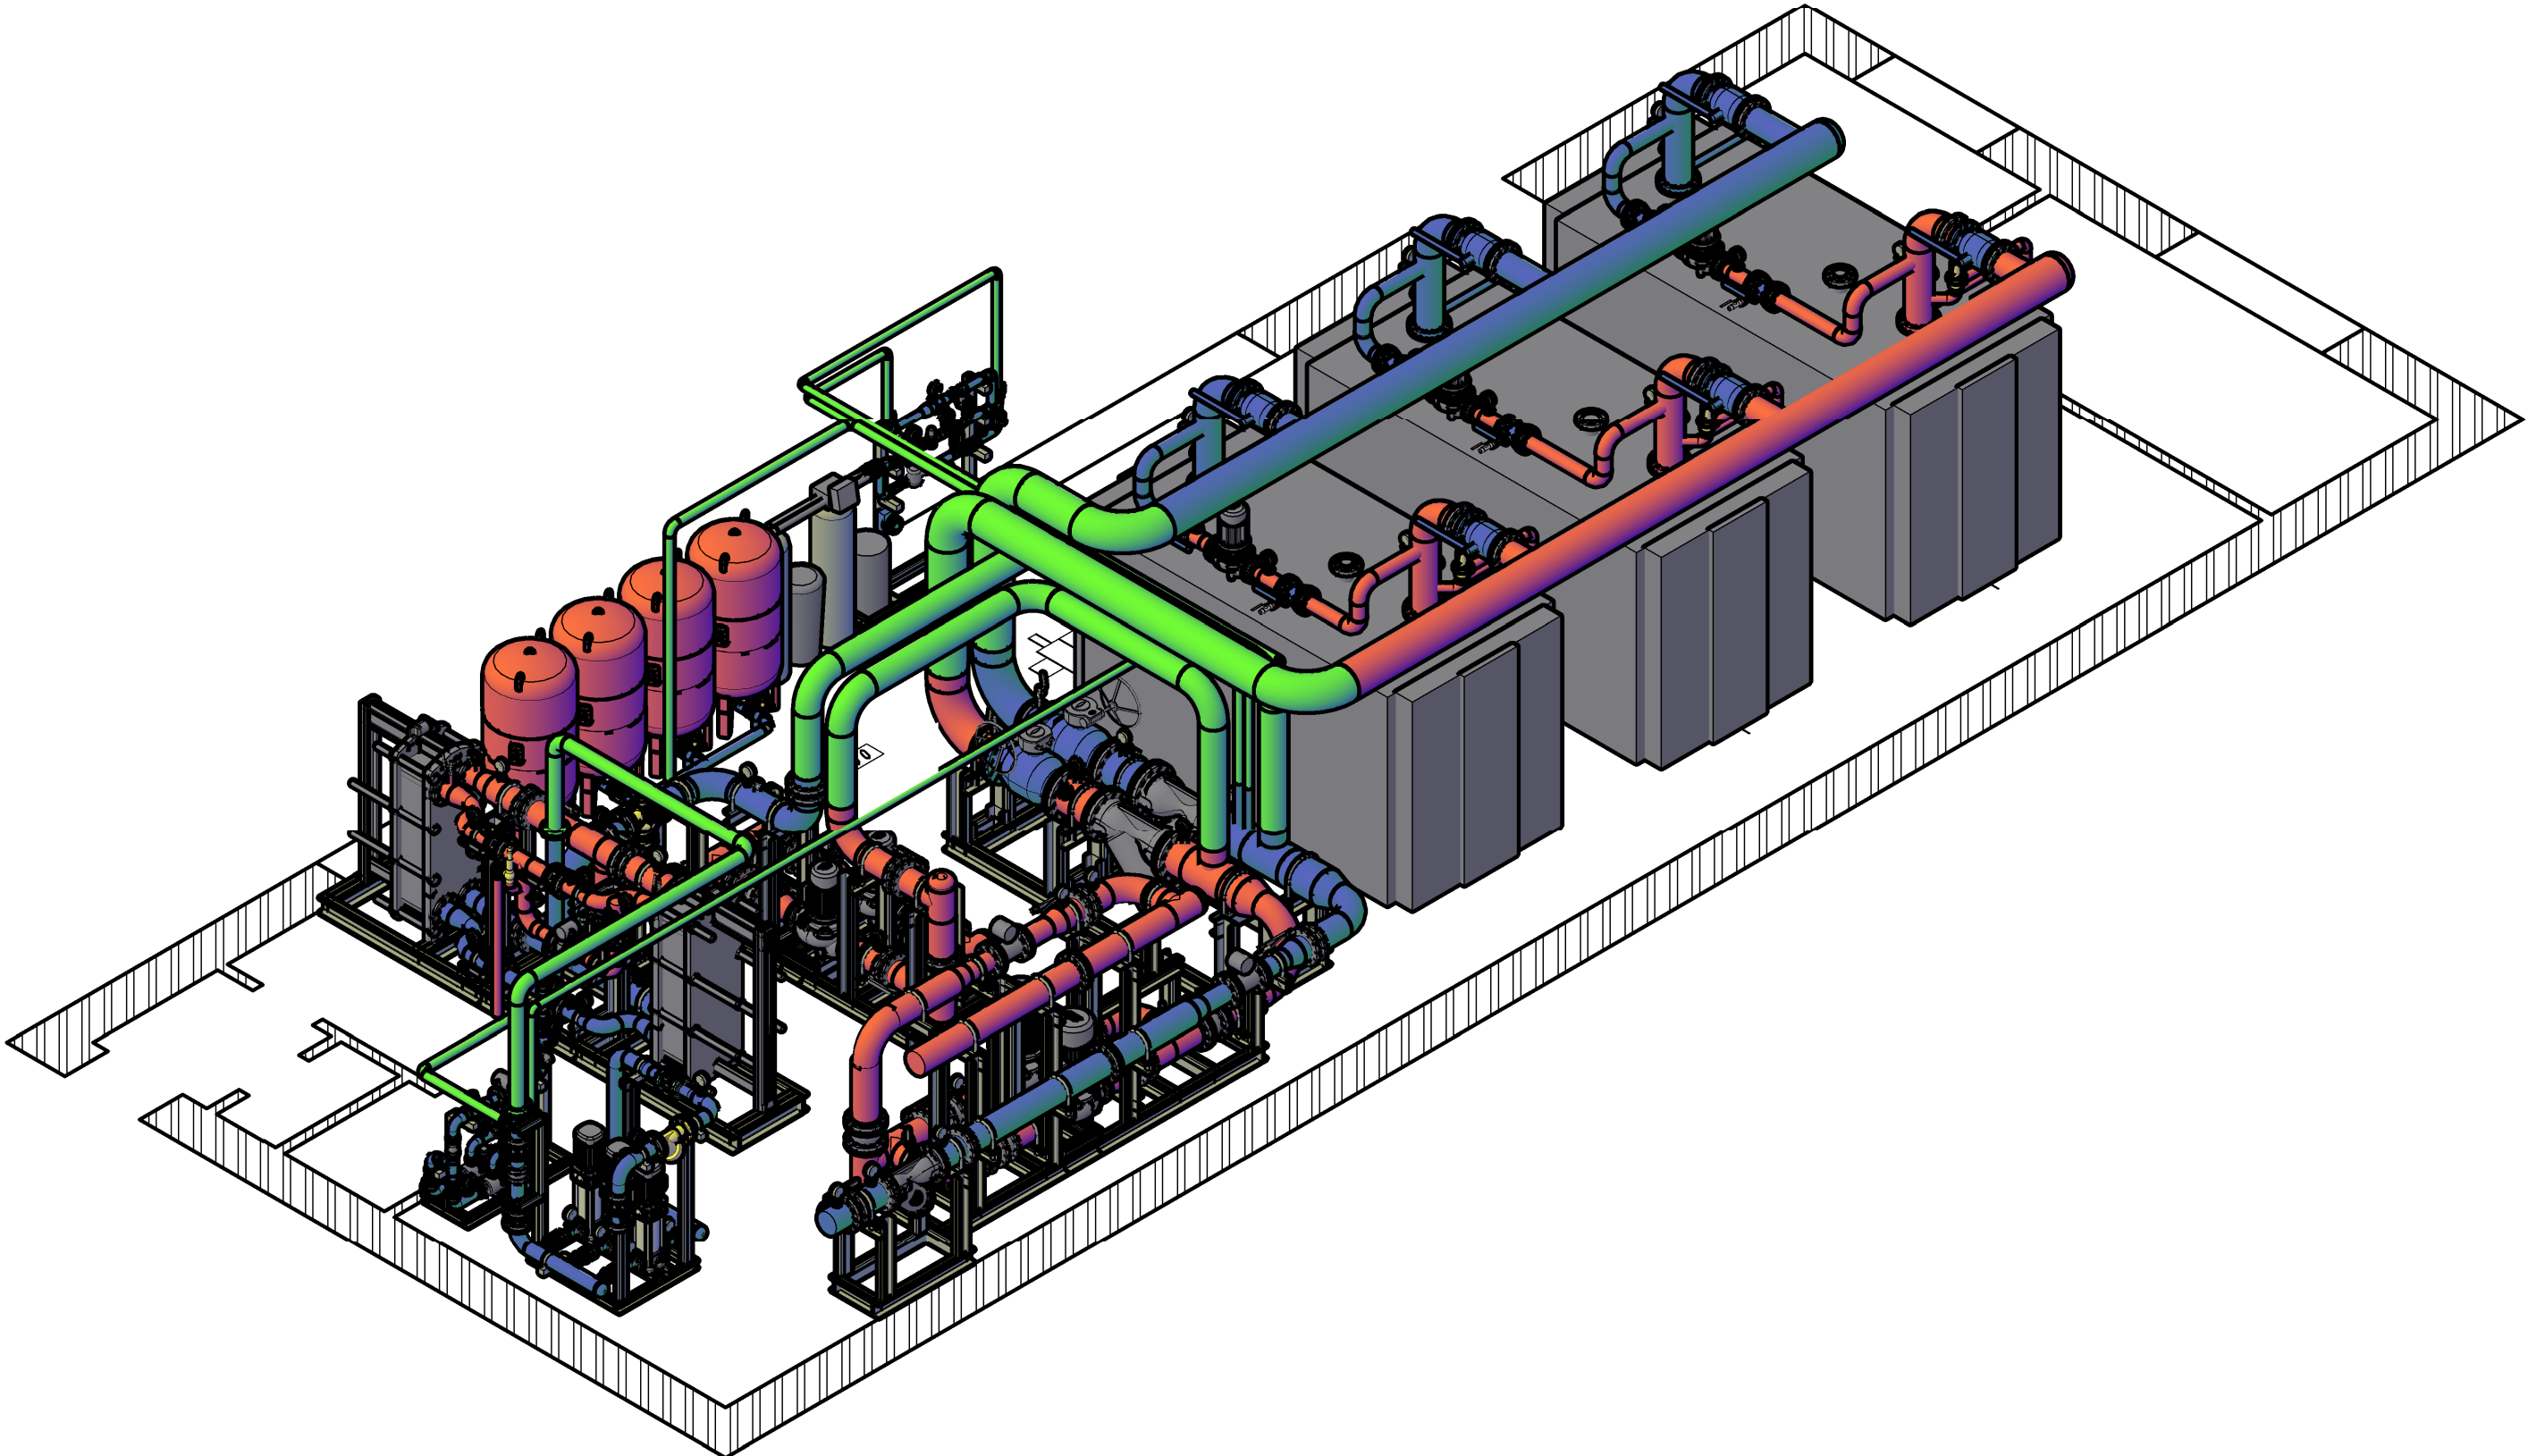


Инв. № подл.	Подп. и дата	Взам. инв. №	Инв. № дудл.	Подп. и дата

Изм.	Лист	№ Докум.	Подп.	Дата

21/БТП-146А/17-05		Лист
		5

План расположения оборудования

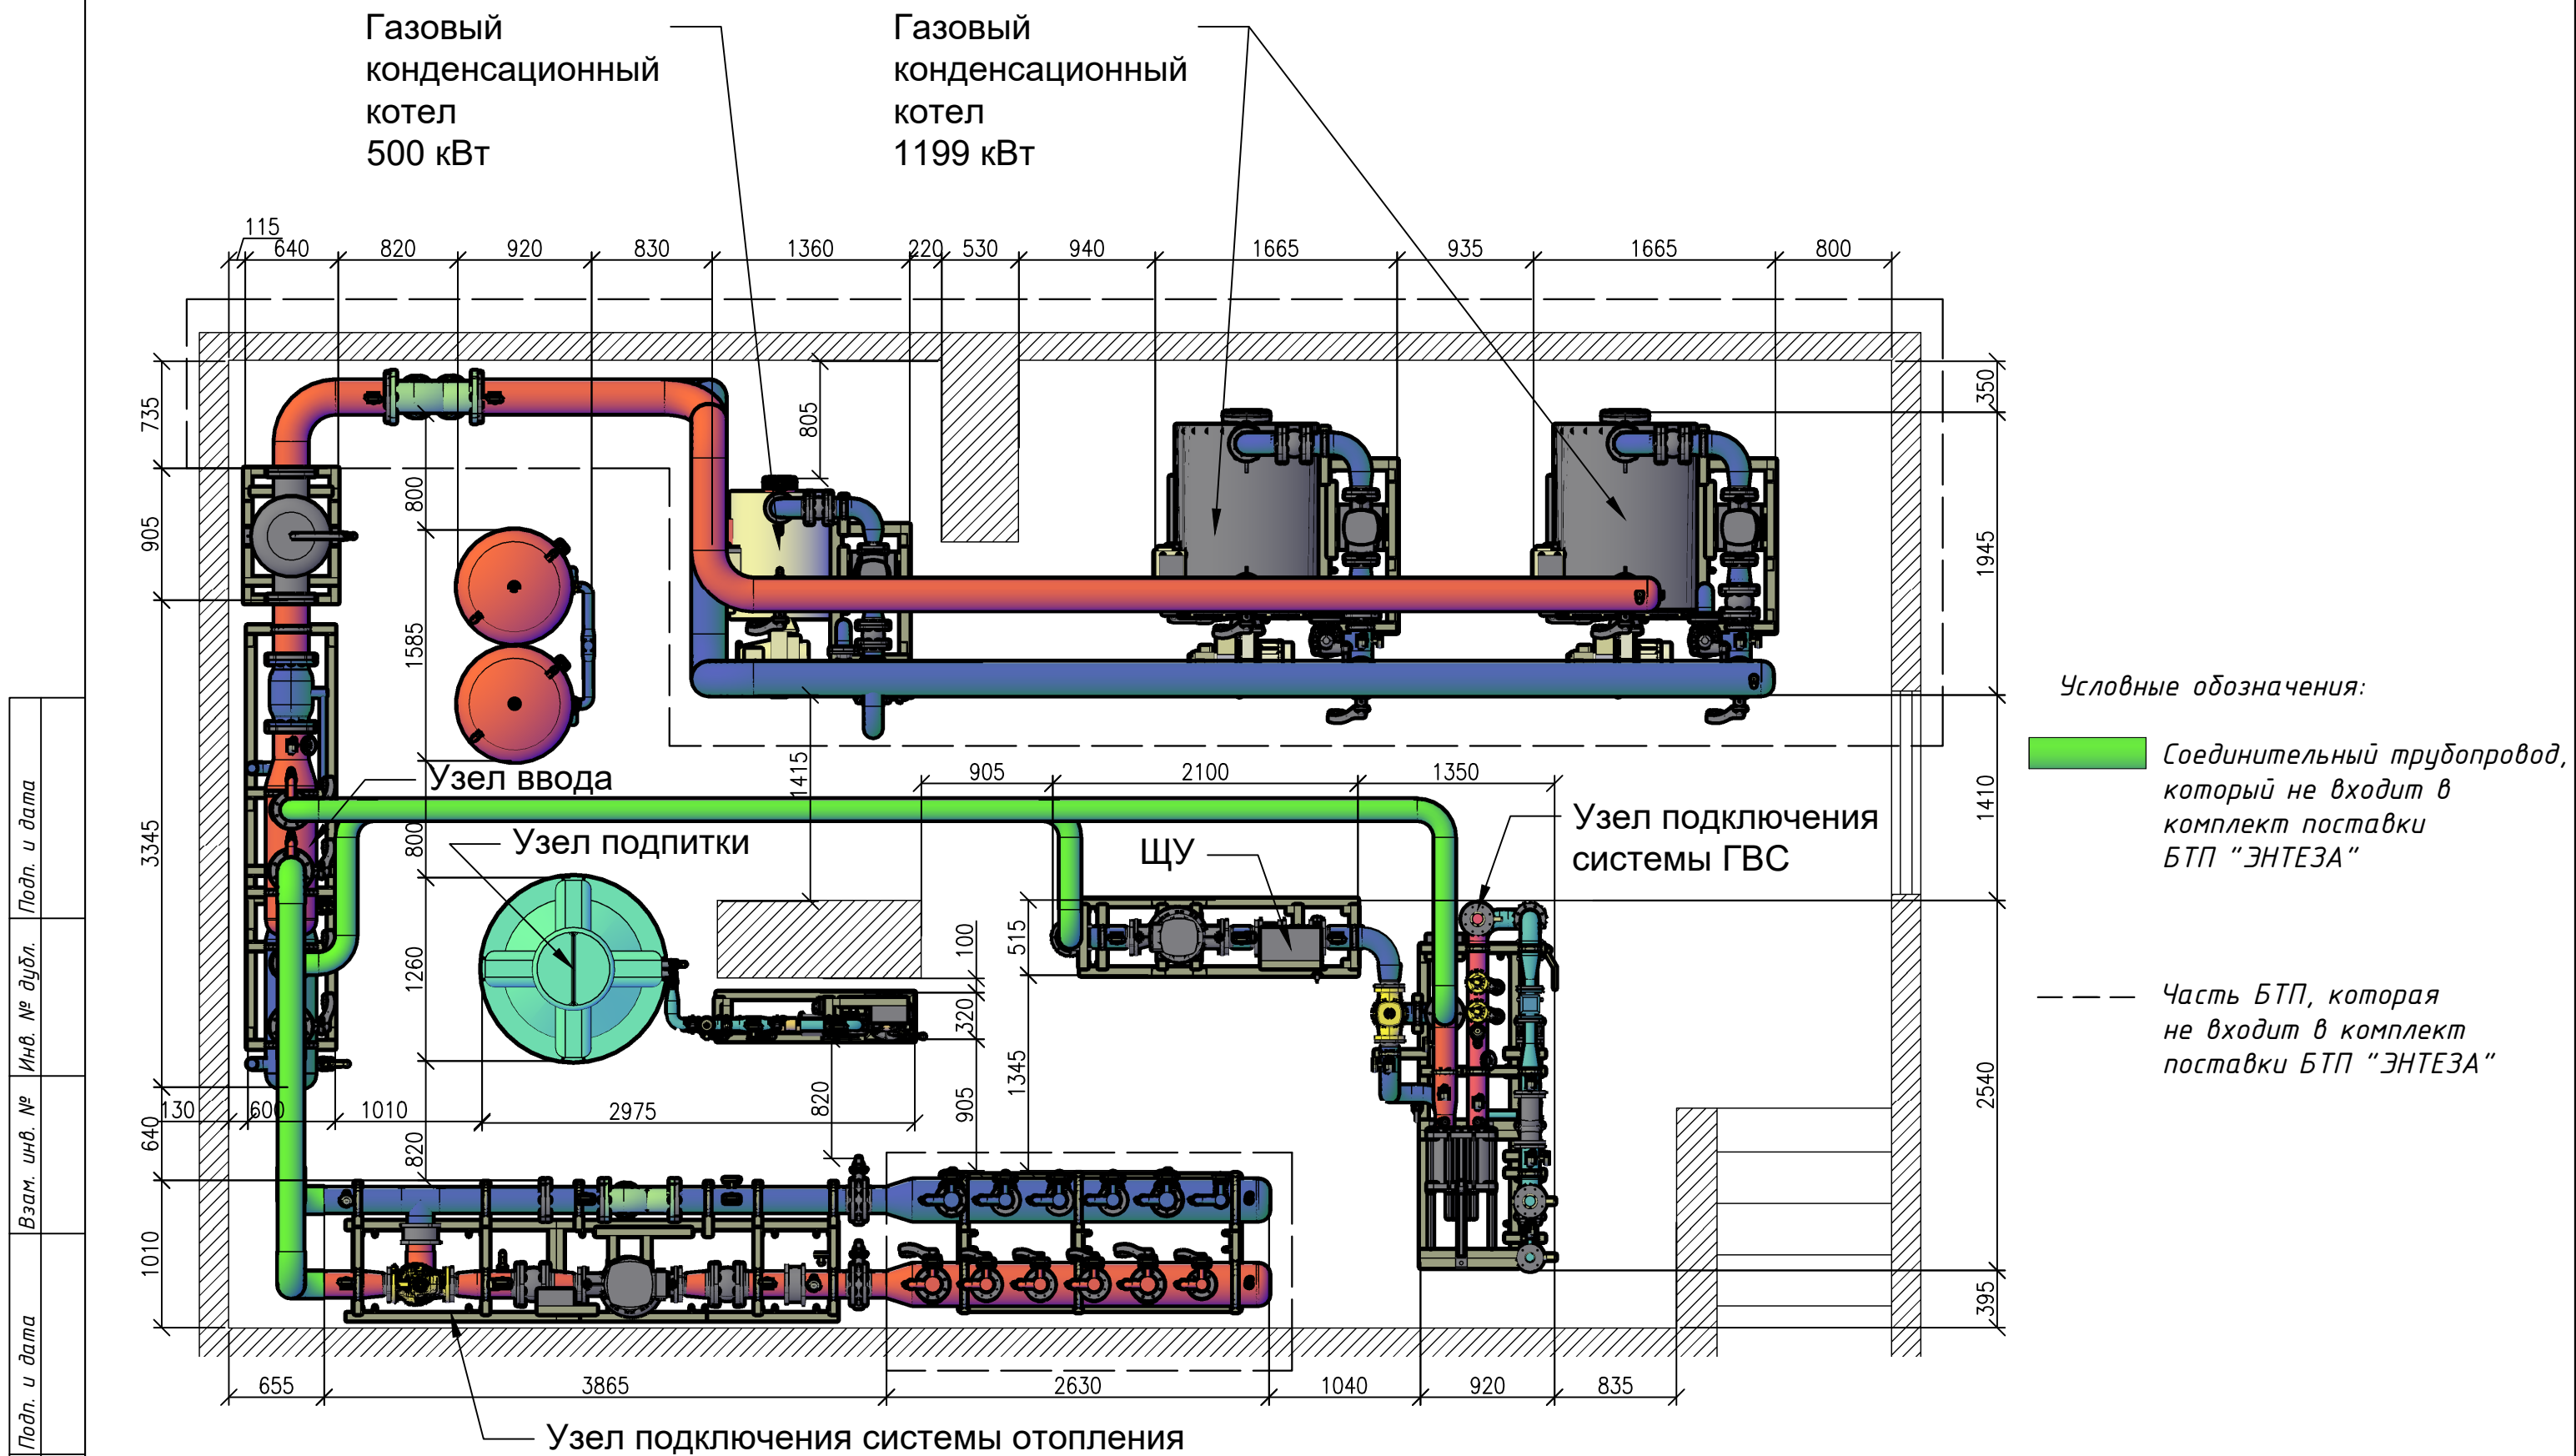


22/БТП-357А/29-07

Изм.	Лист	№ Докум.	Подп.	Дата

Лист
1

Расположение оборудования в ИТП

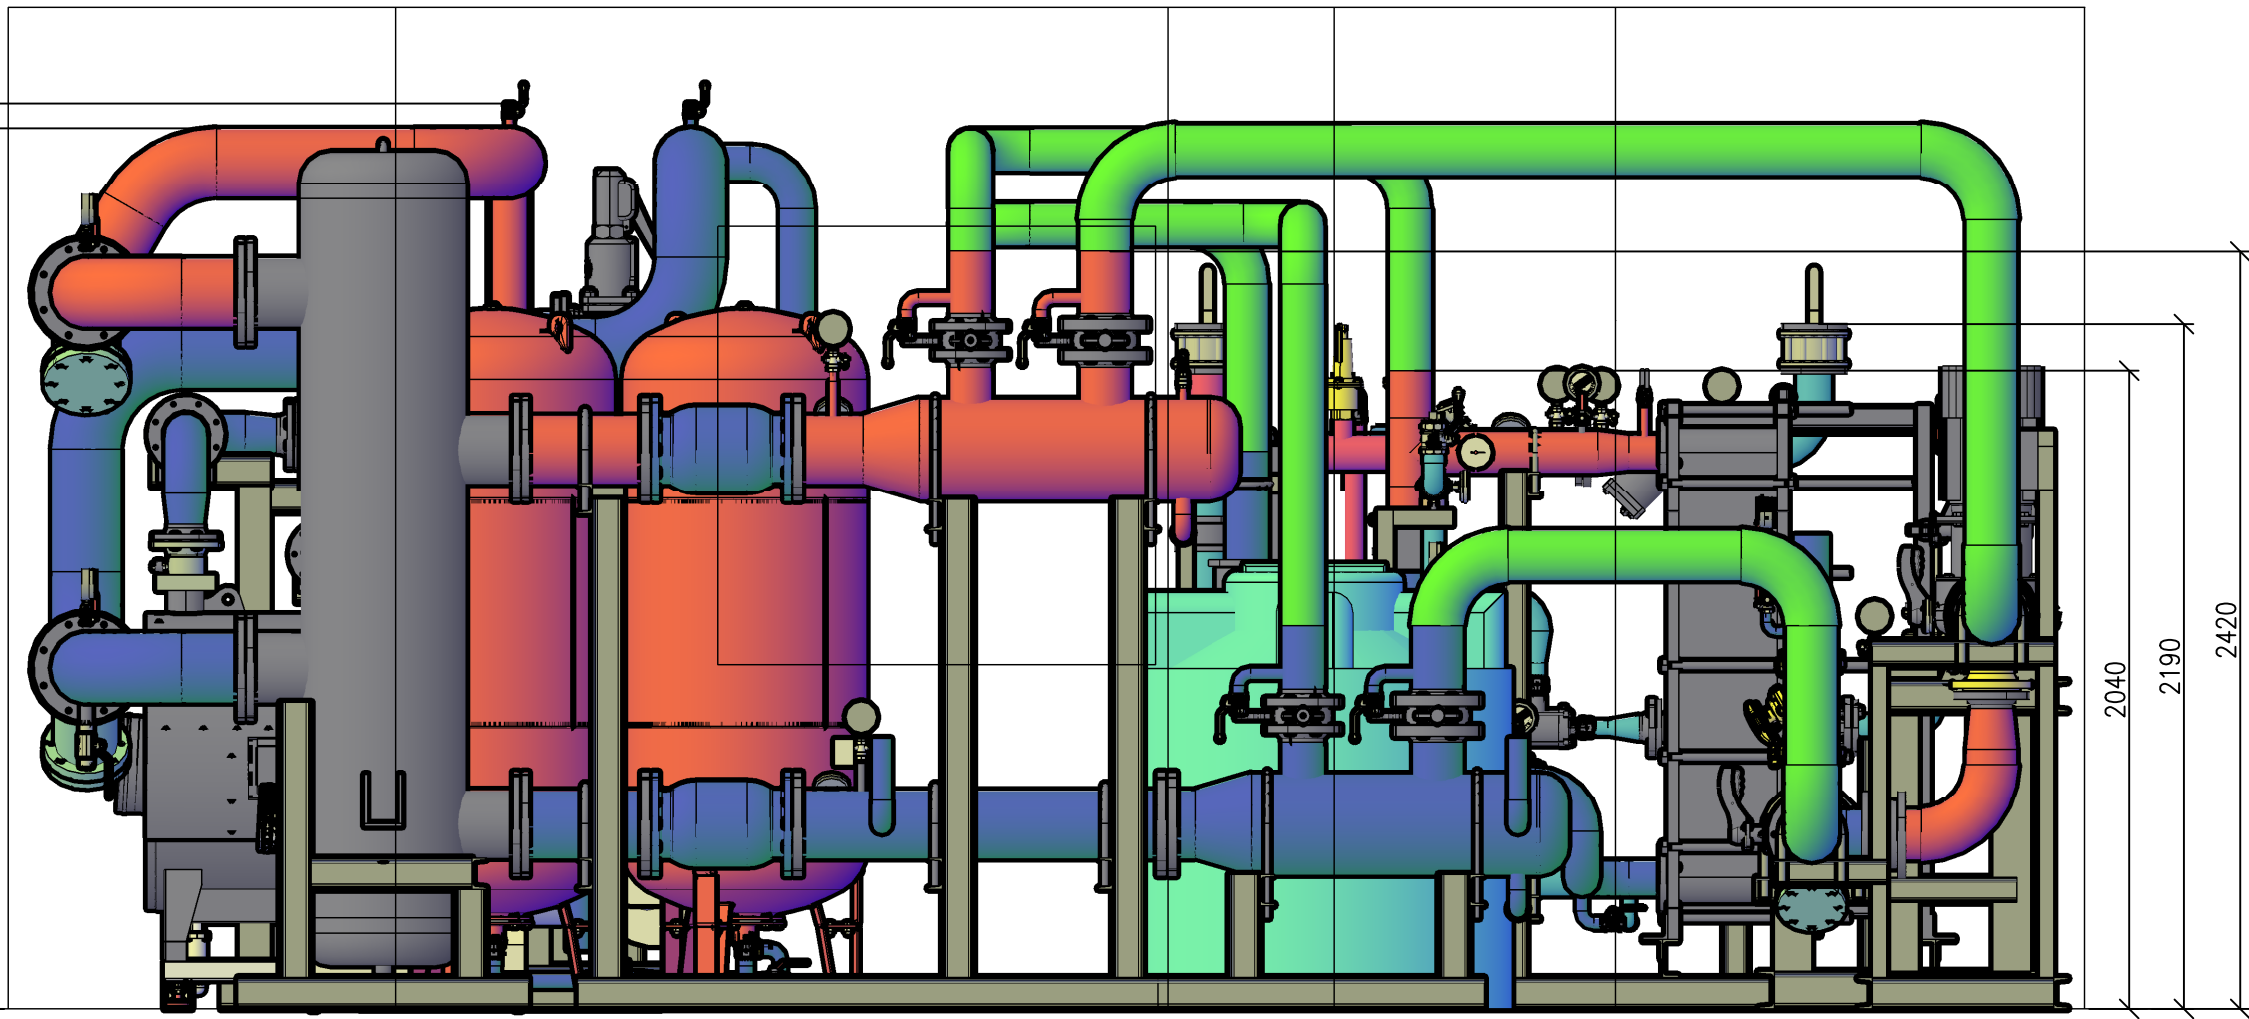


Инв. № подл.	Подп. и дата	Взам. инв. №	Инв. № дудл.	Подп. и дата

Изм.	Лист	№ Докум.	Подп.	Дата

22/БТП-357А/29-07

Изометрия

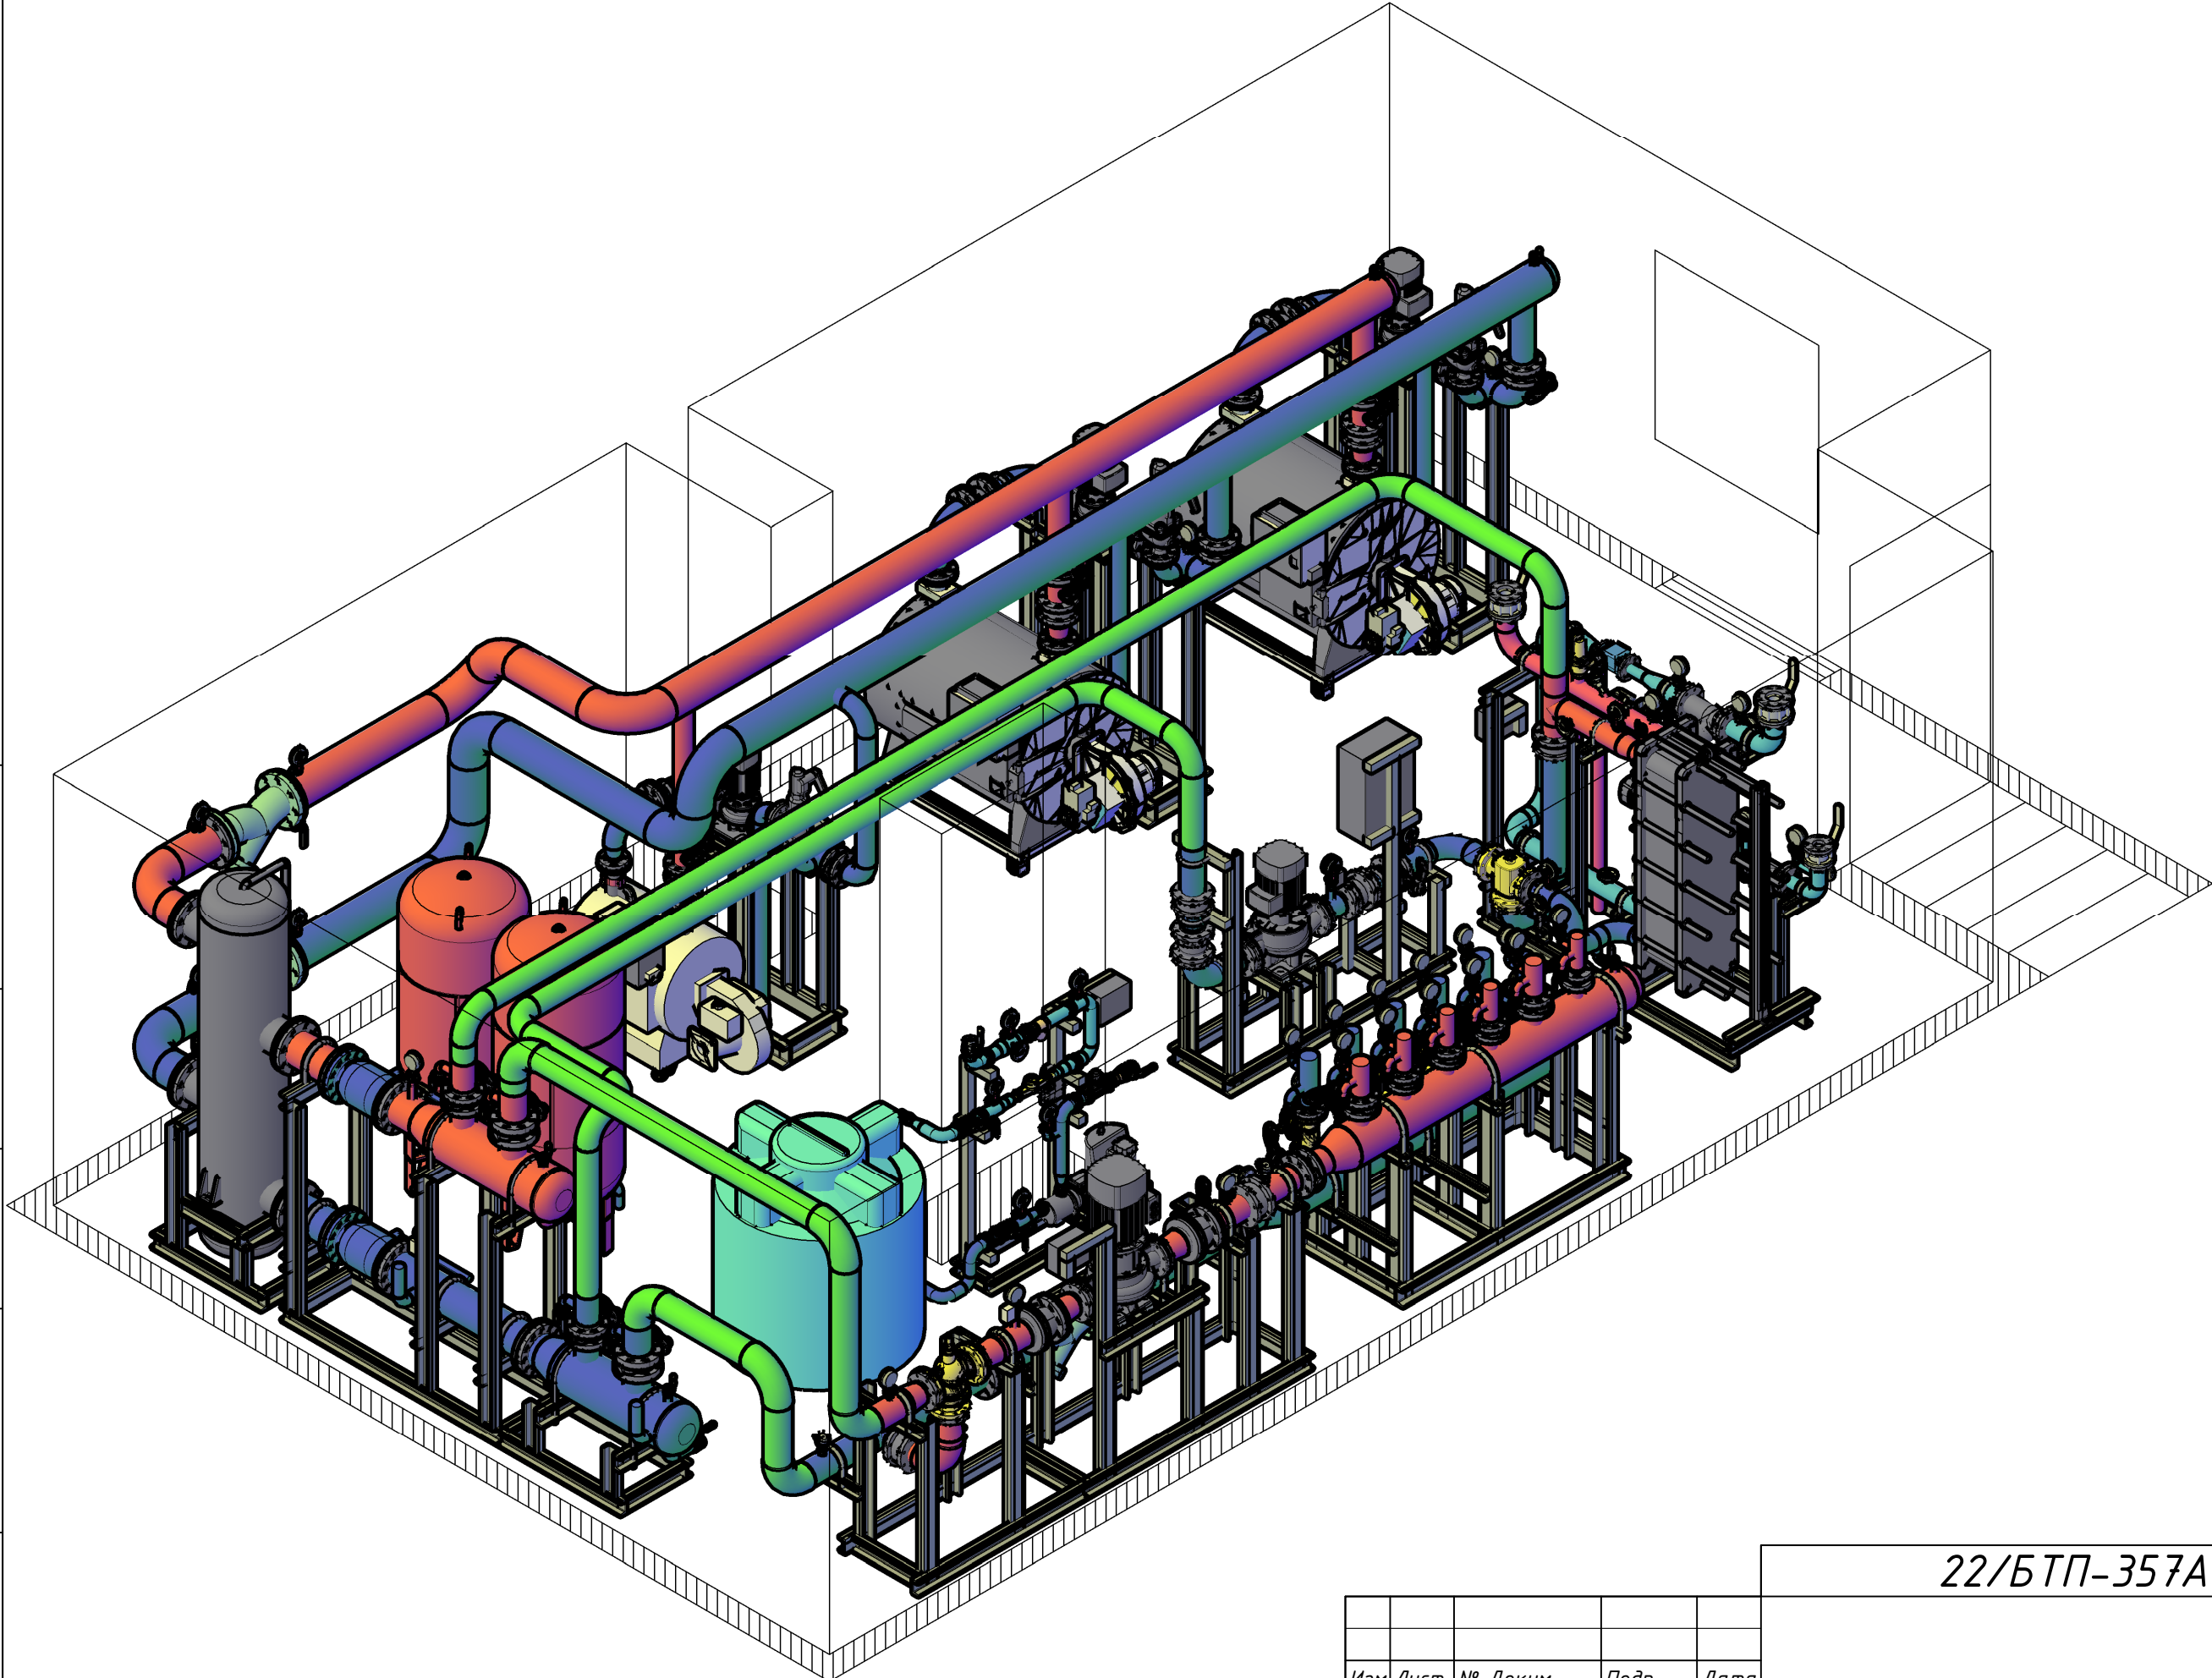


Инв. № подл.	Подп. и дата	Взам. инв. №	Инв. № дудл.	Подп. и дата

Изм.	Лист	№ Докум.	Подп.	Дата

22/БТП-357А/29-07		Лист
		3

Изометрия

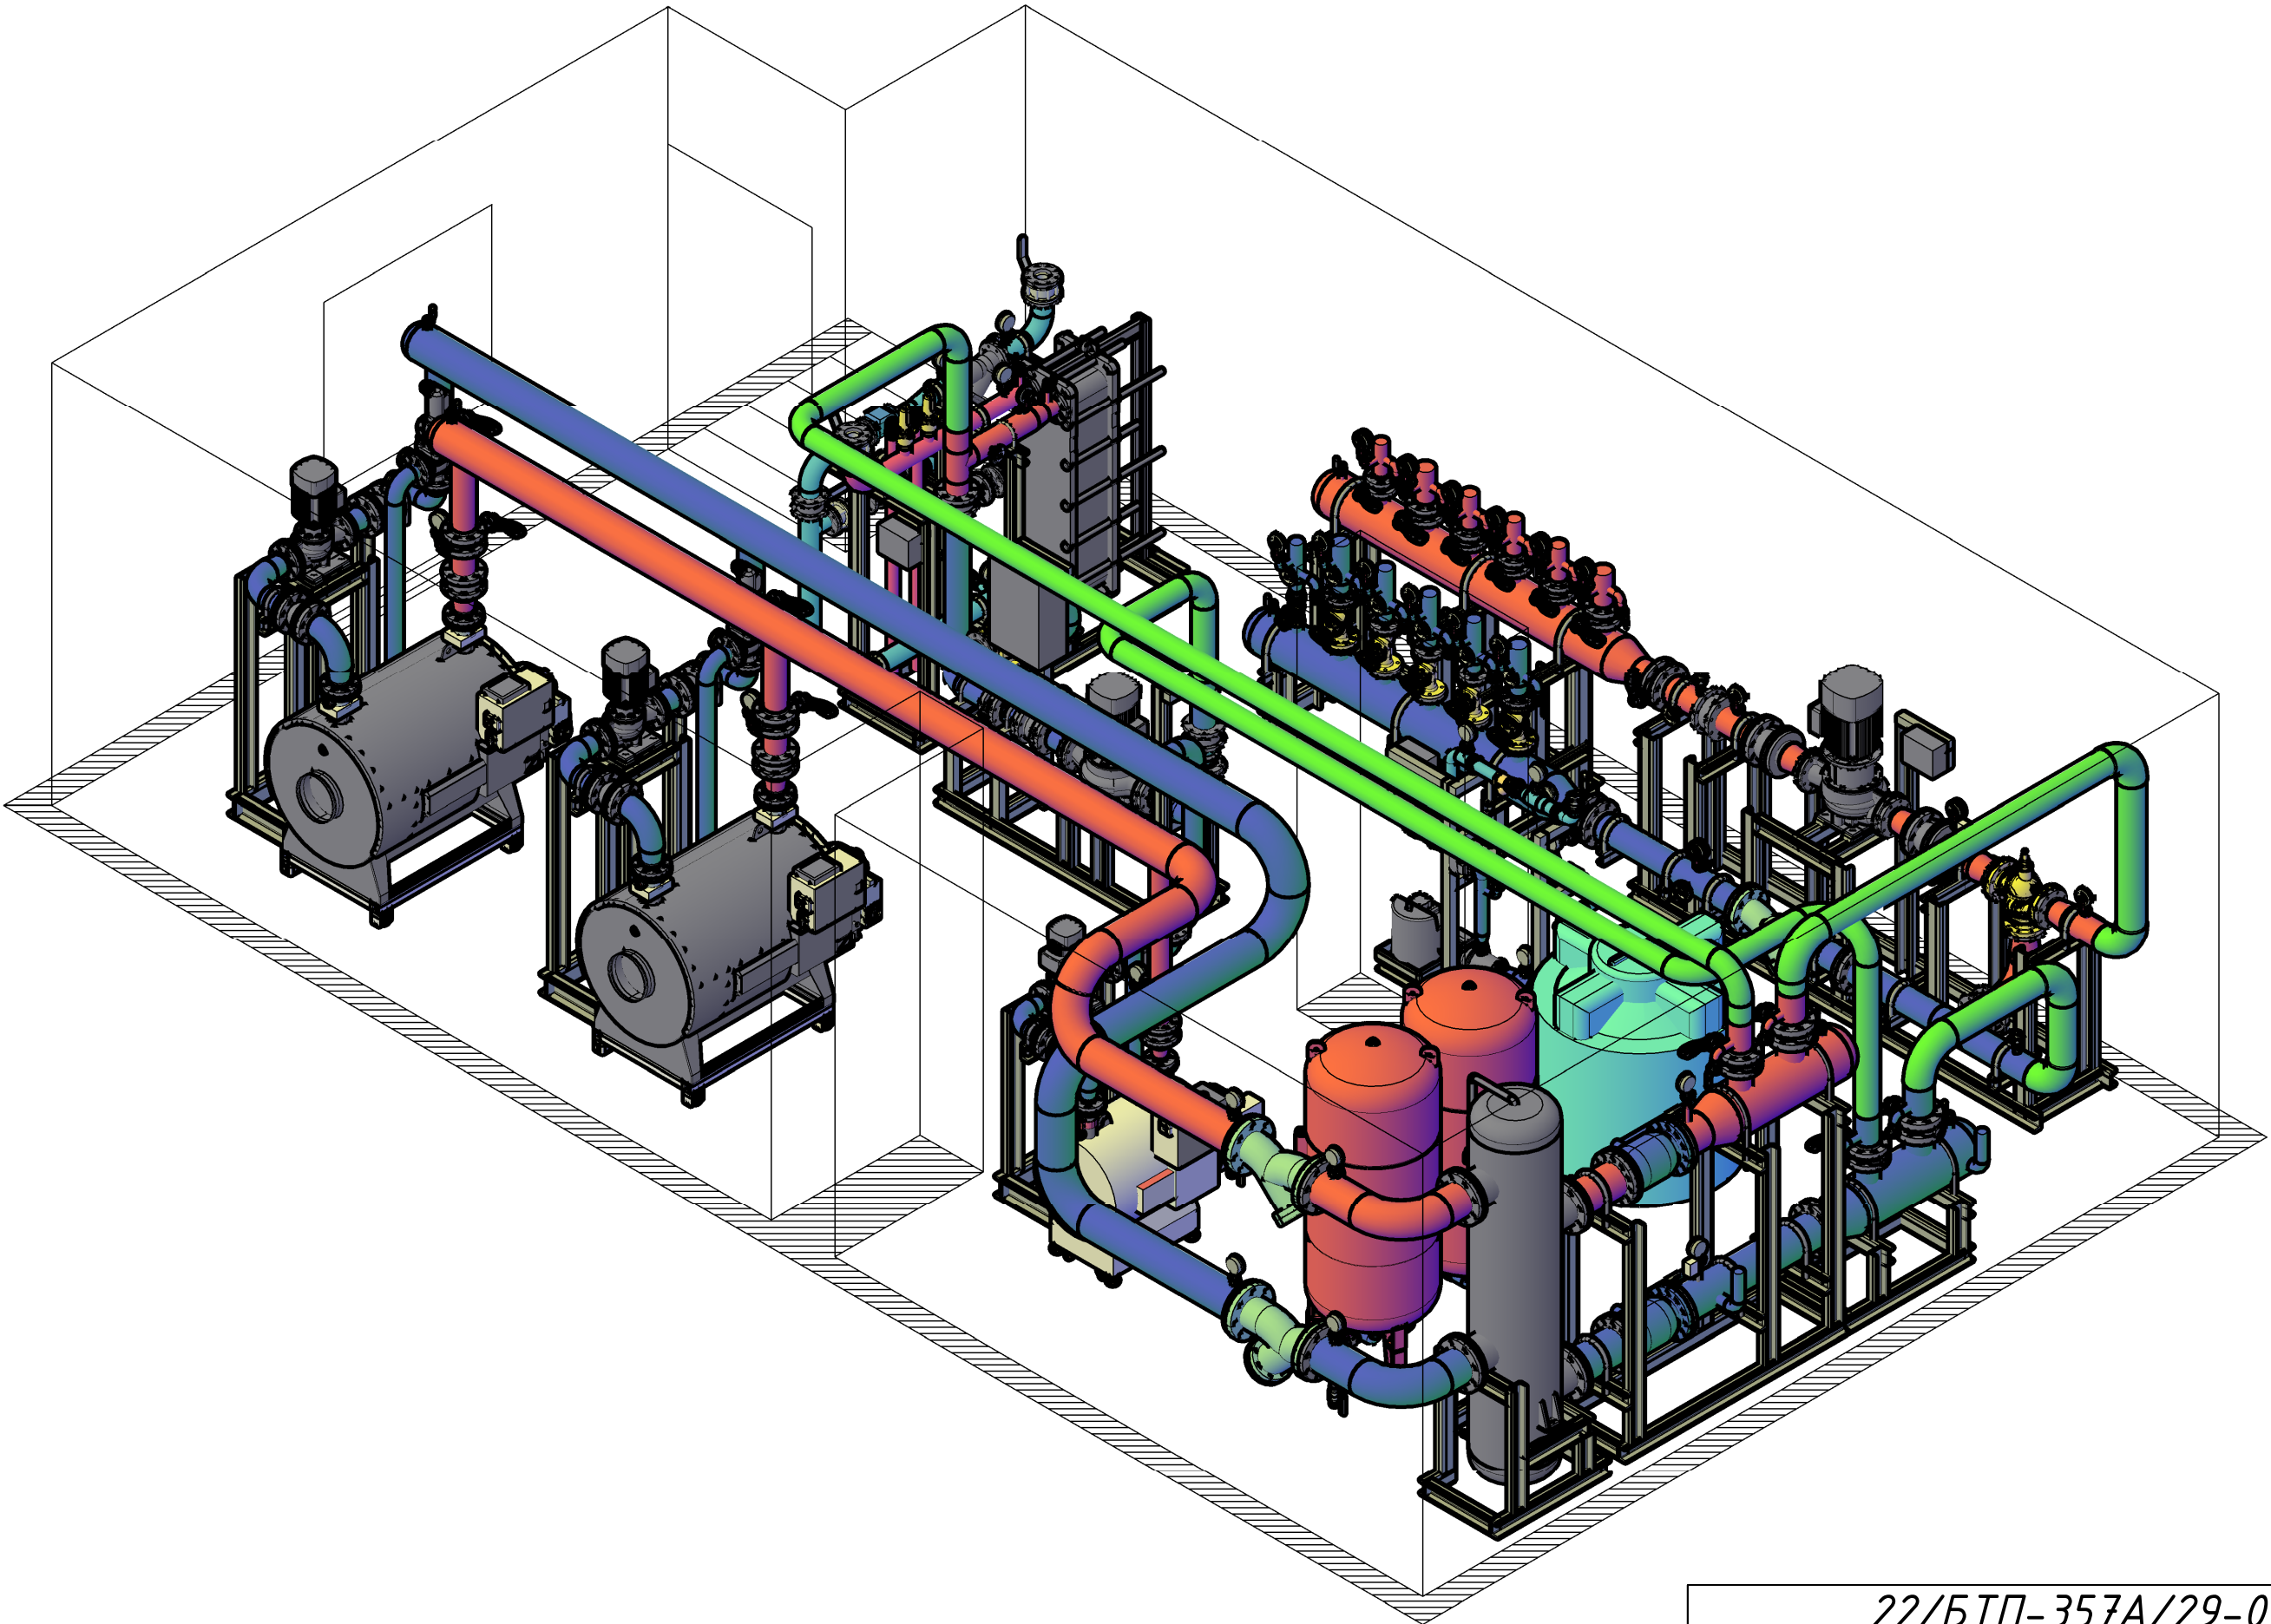


Инв. № подл.	Подп. и дата	Взам. инв. №	Инв. № дудл.	Подп. и дата

Изм.	Лист	№ Докум.	Подп.	Дата

22/БТП-357А/29-07	
ЖК Пальмира в респ. Дагестан. 4 этап строительства.	
Лист	4

Изометрия


Инв. № подл.	Подп. и дата	Взам. инв. №	Инв. № дудл.	Подп. и дата

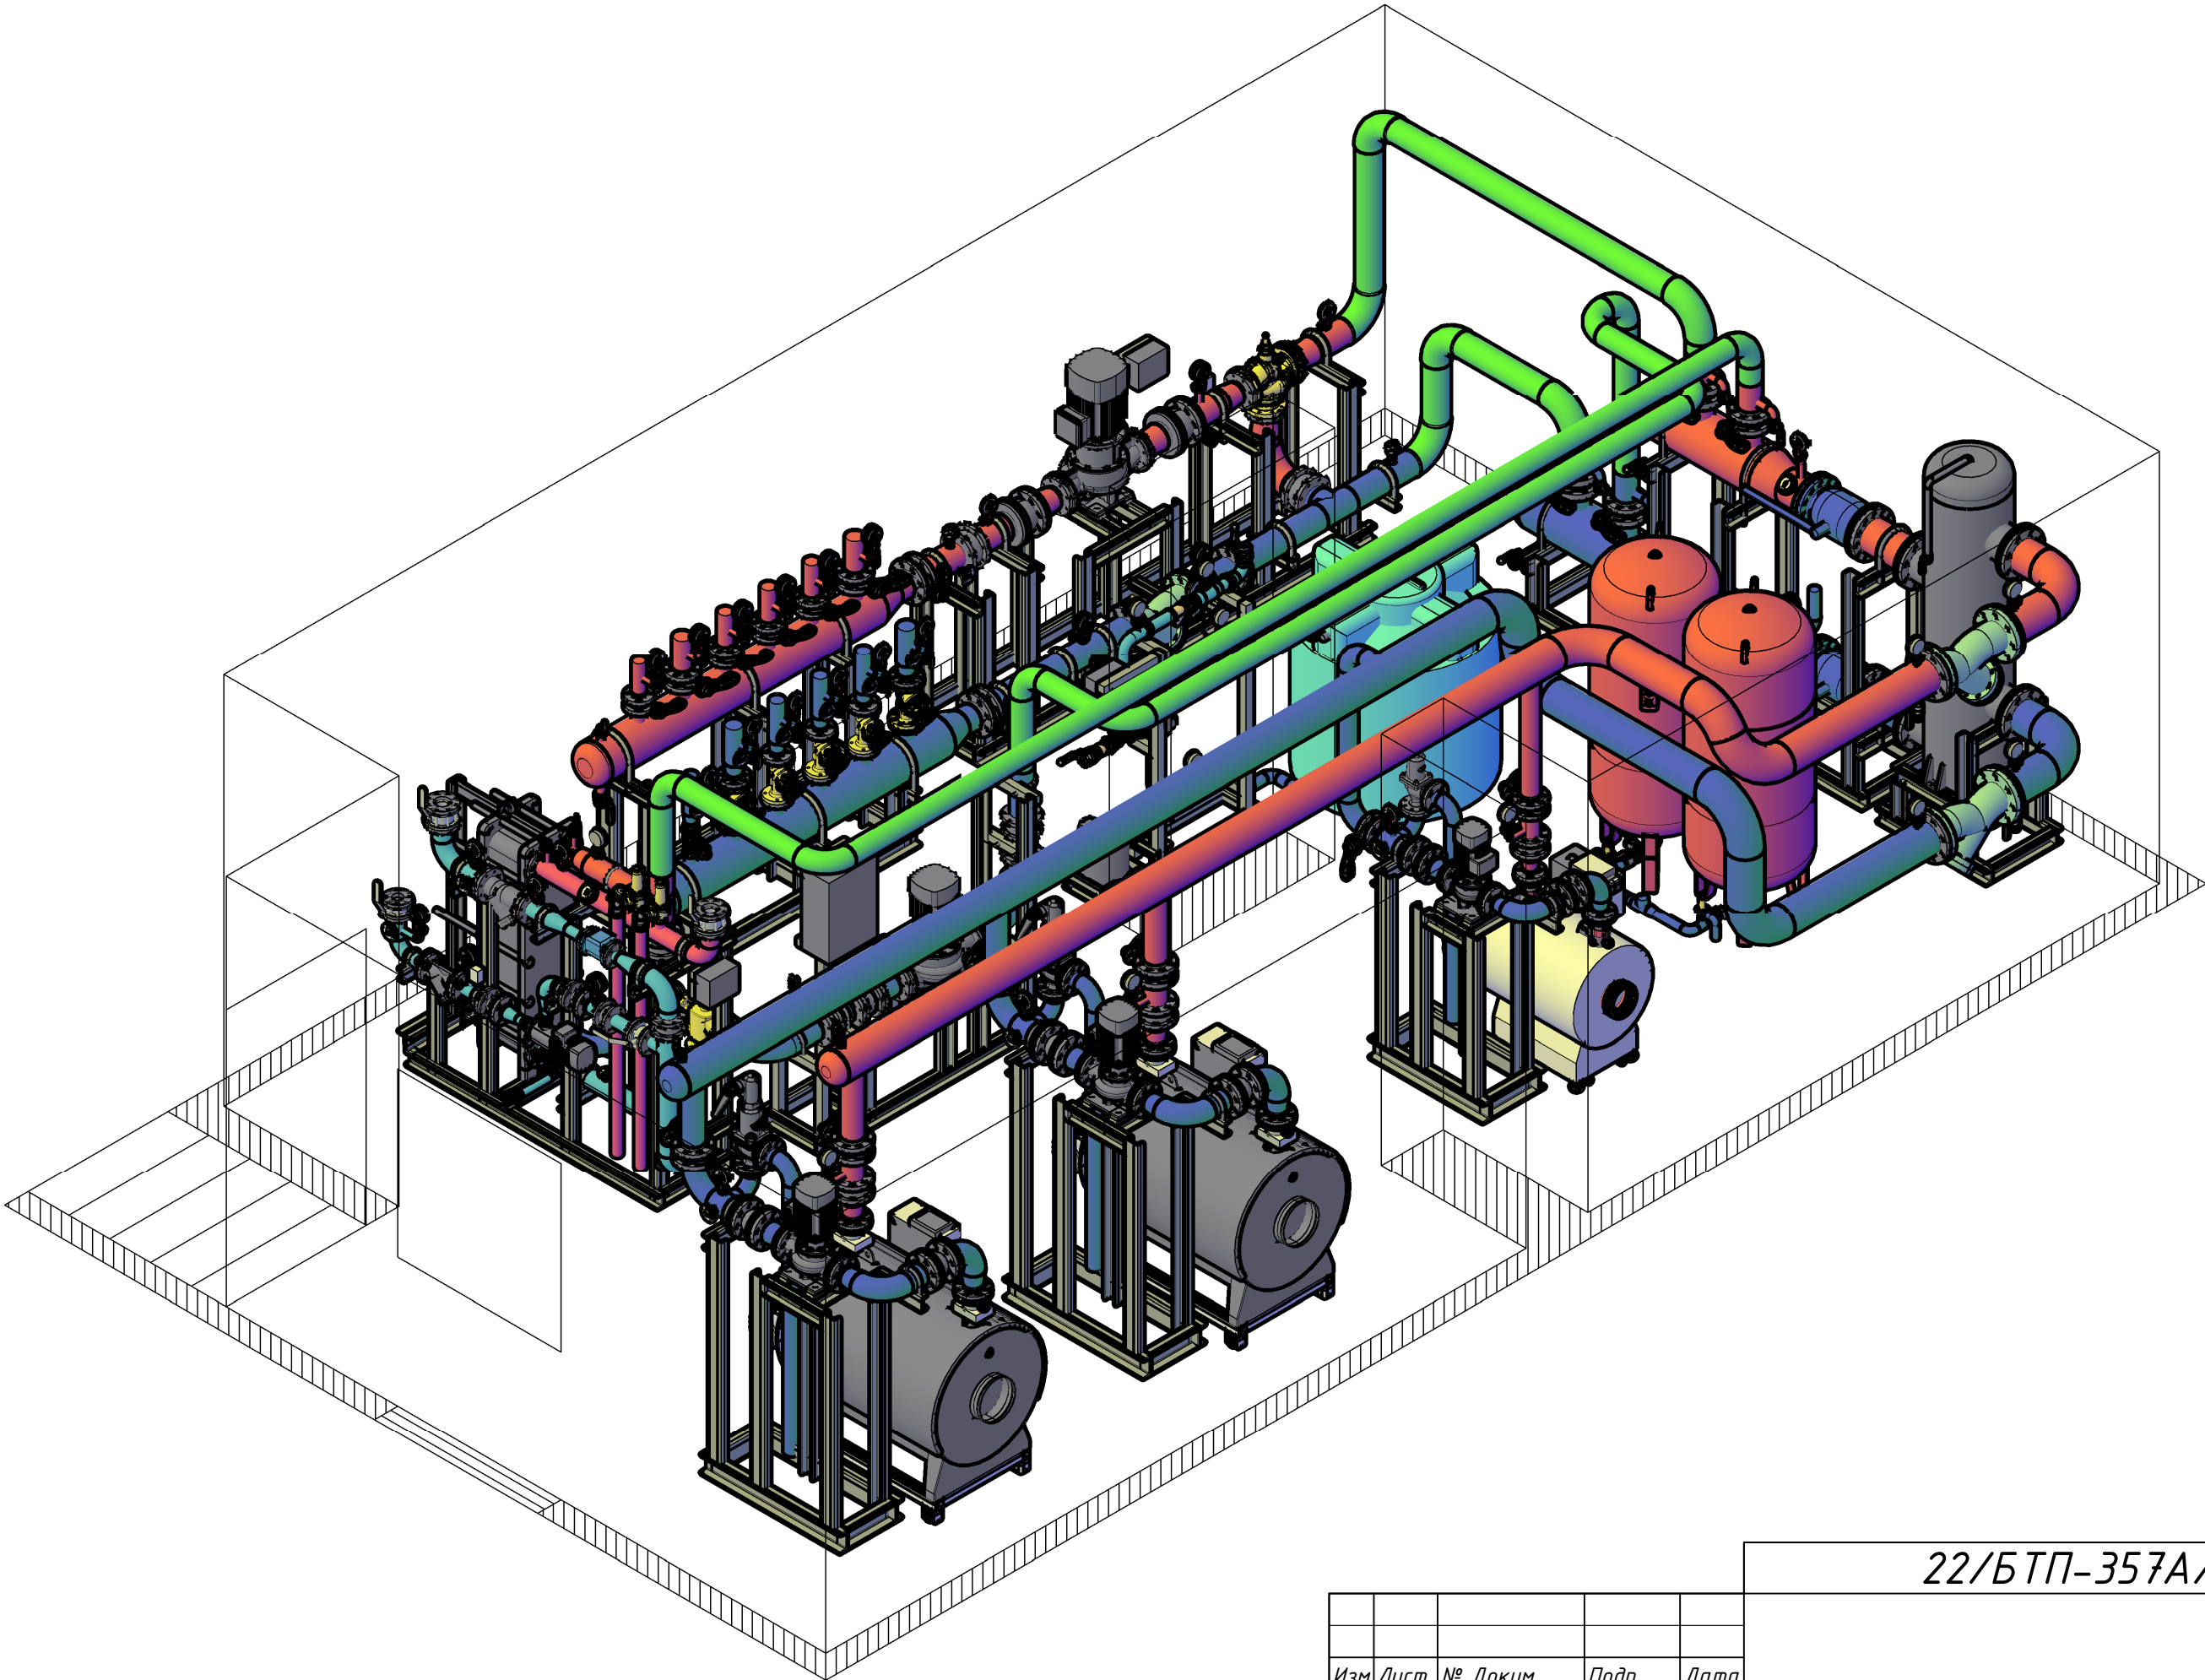

22/БТП-357А/29-07

Изм.	Лист	№ Докум.	Подп.	Дата

Изометрия

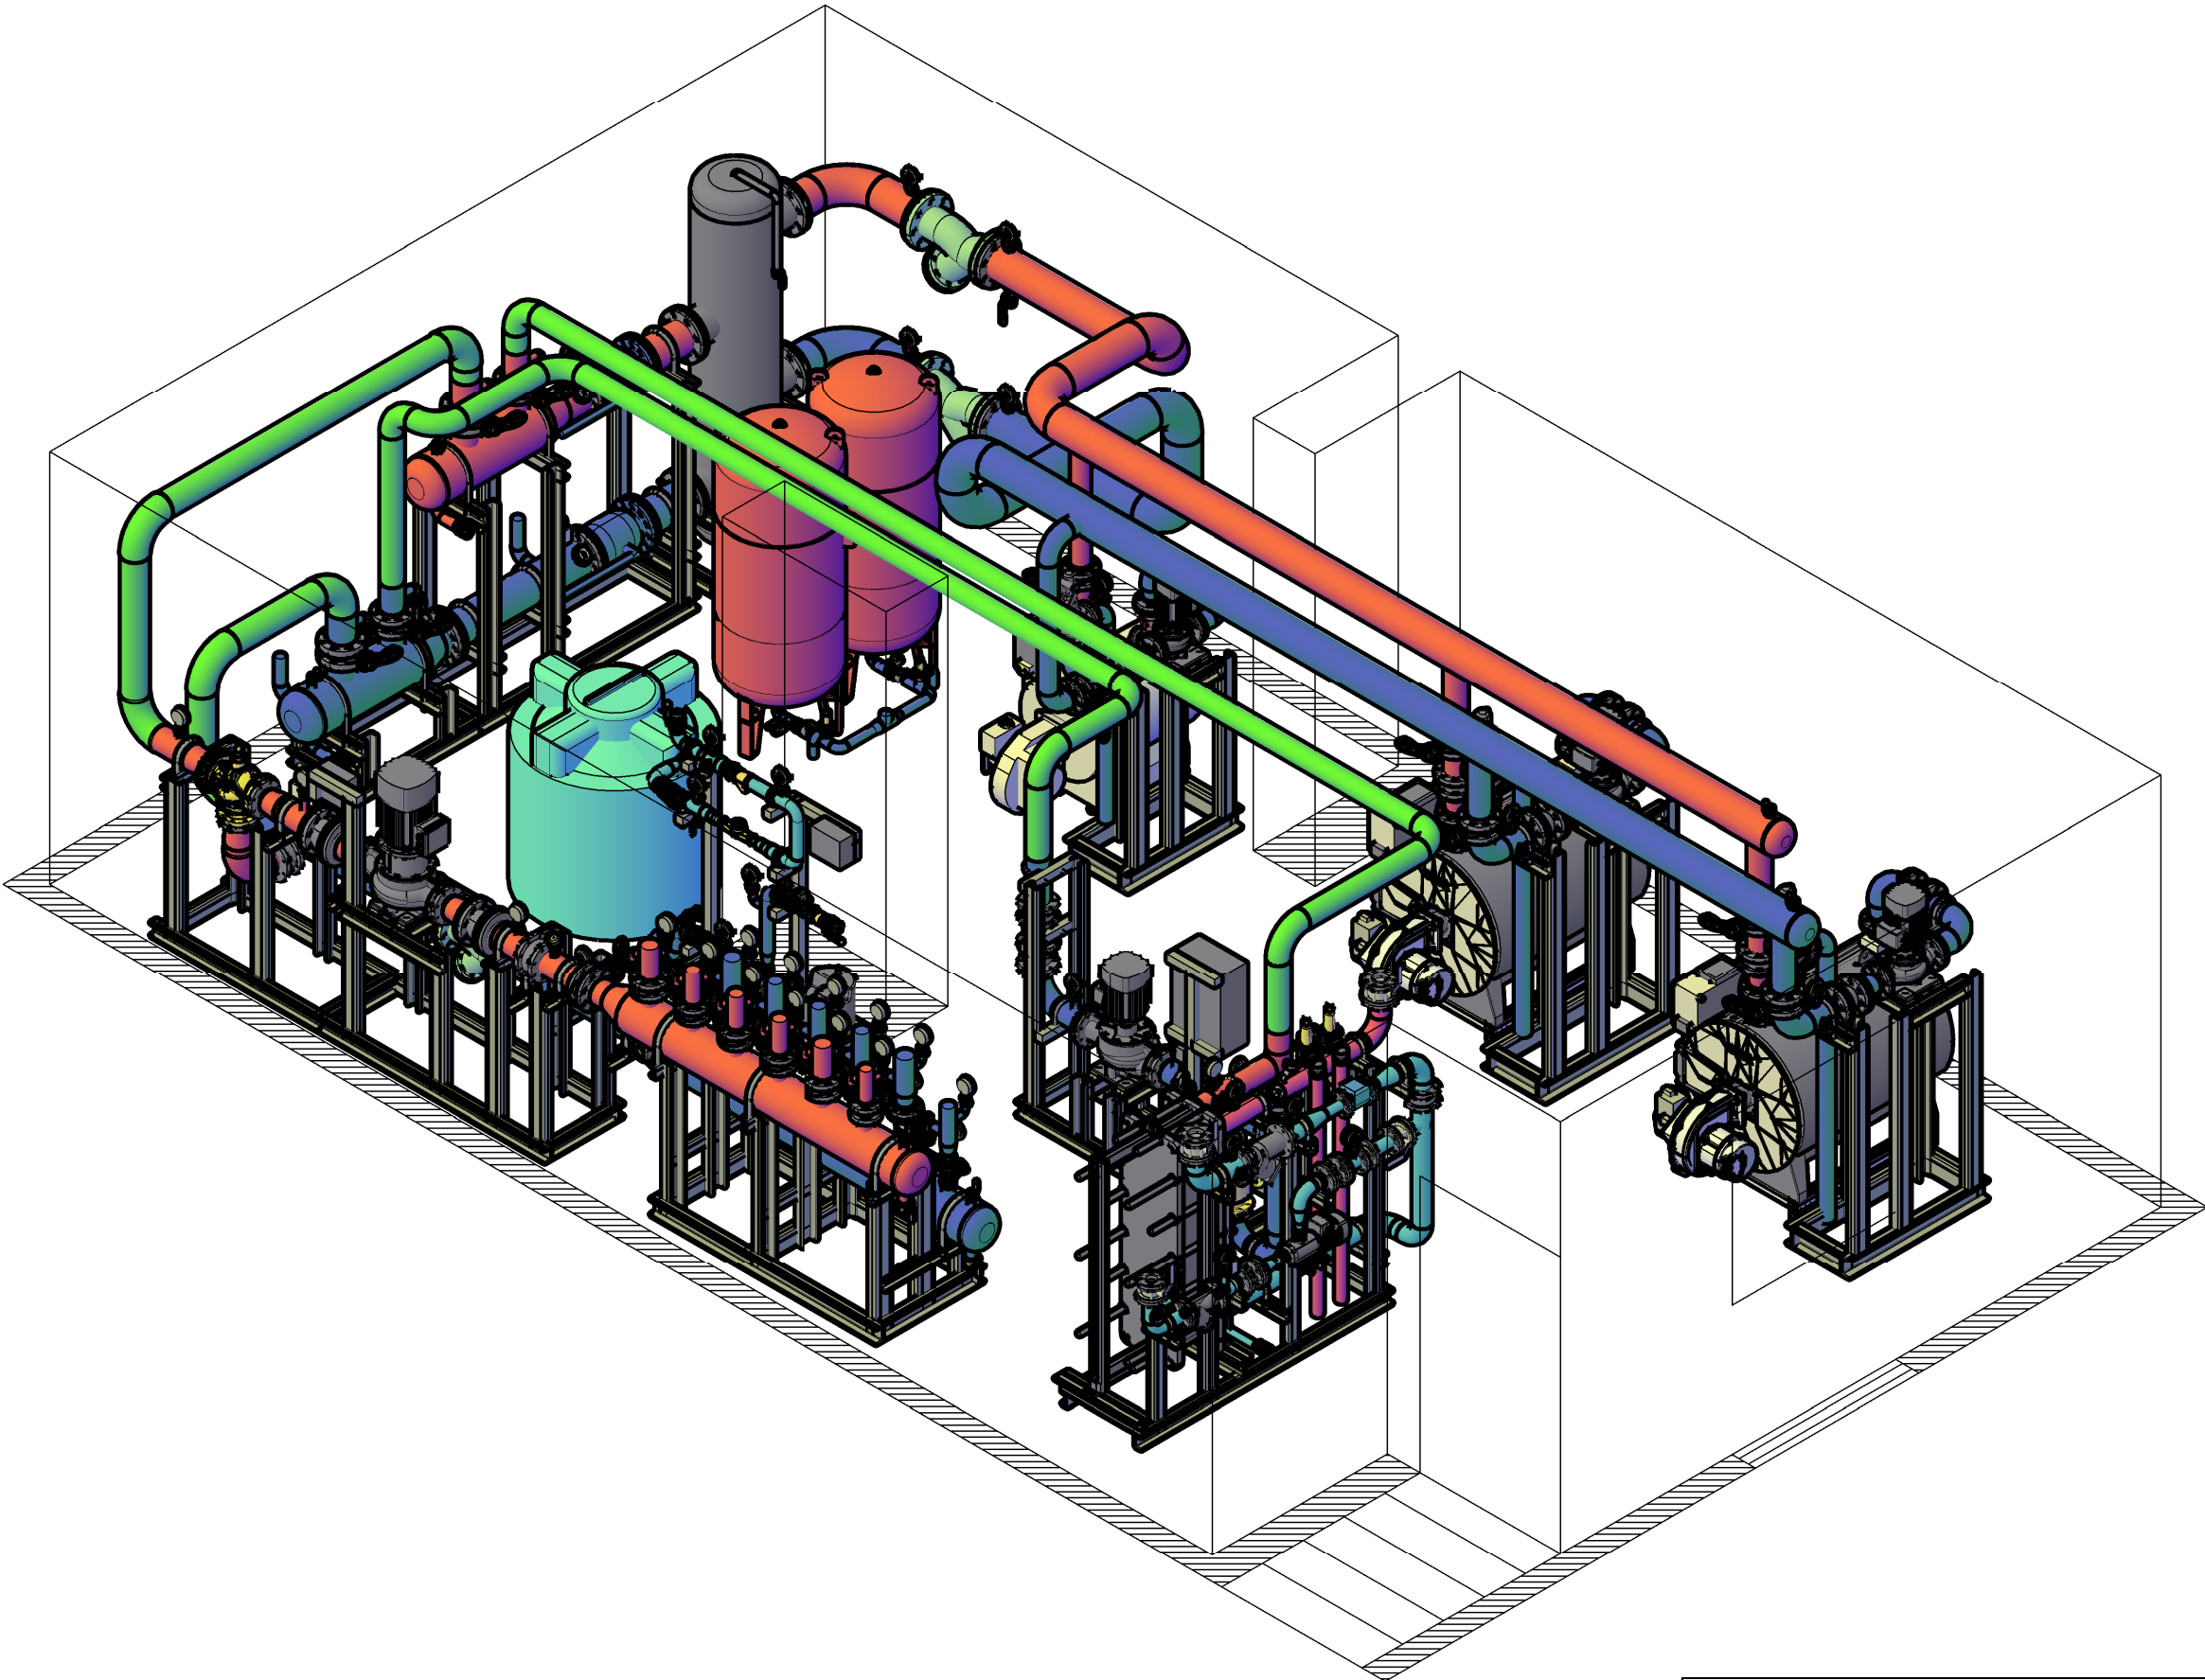

Инв. № подл.	Подп. и дата	Взам. инв. №	Инв. № дудл.	Подп. и дата

Изм.	Лист	№ Докум.	Подп.	Дата

22/БТП-357А/29-07