


--	--	--

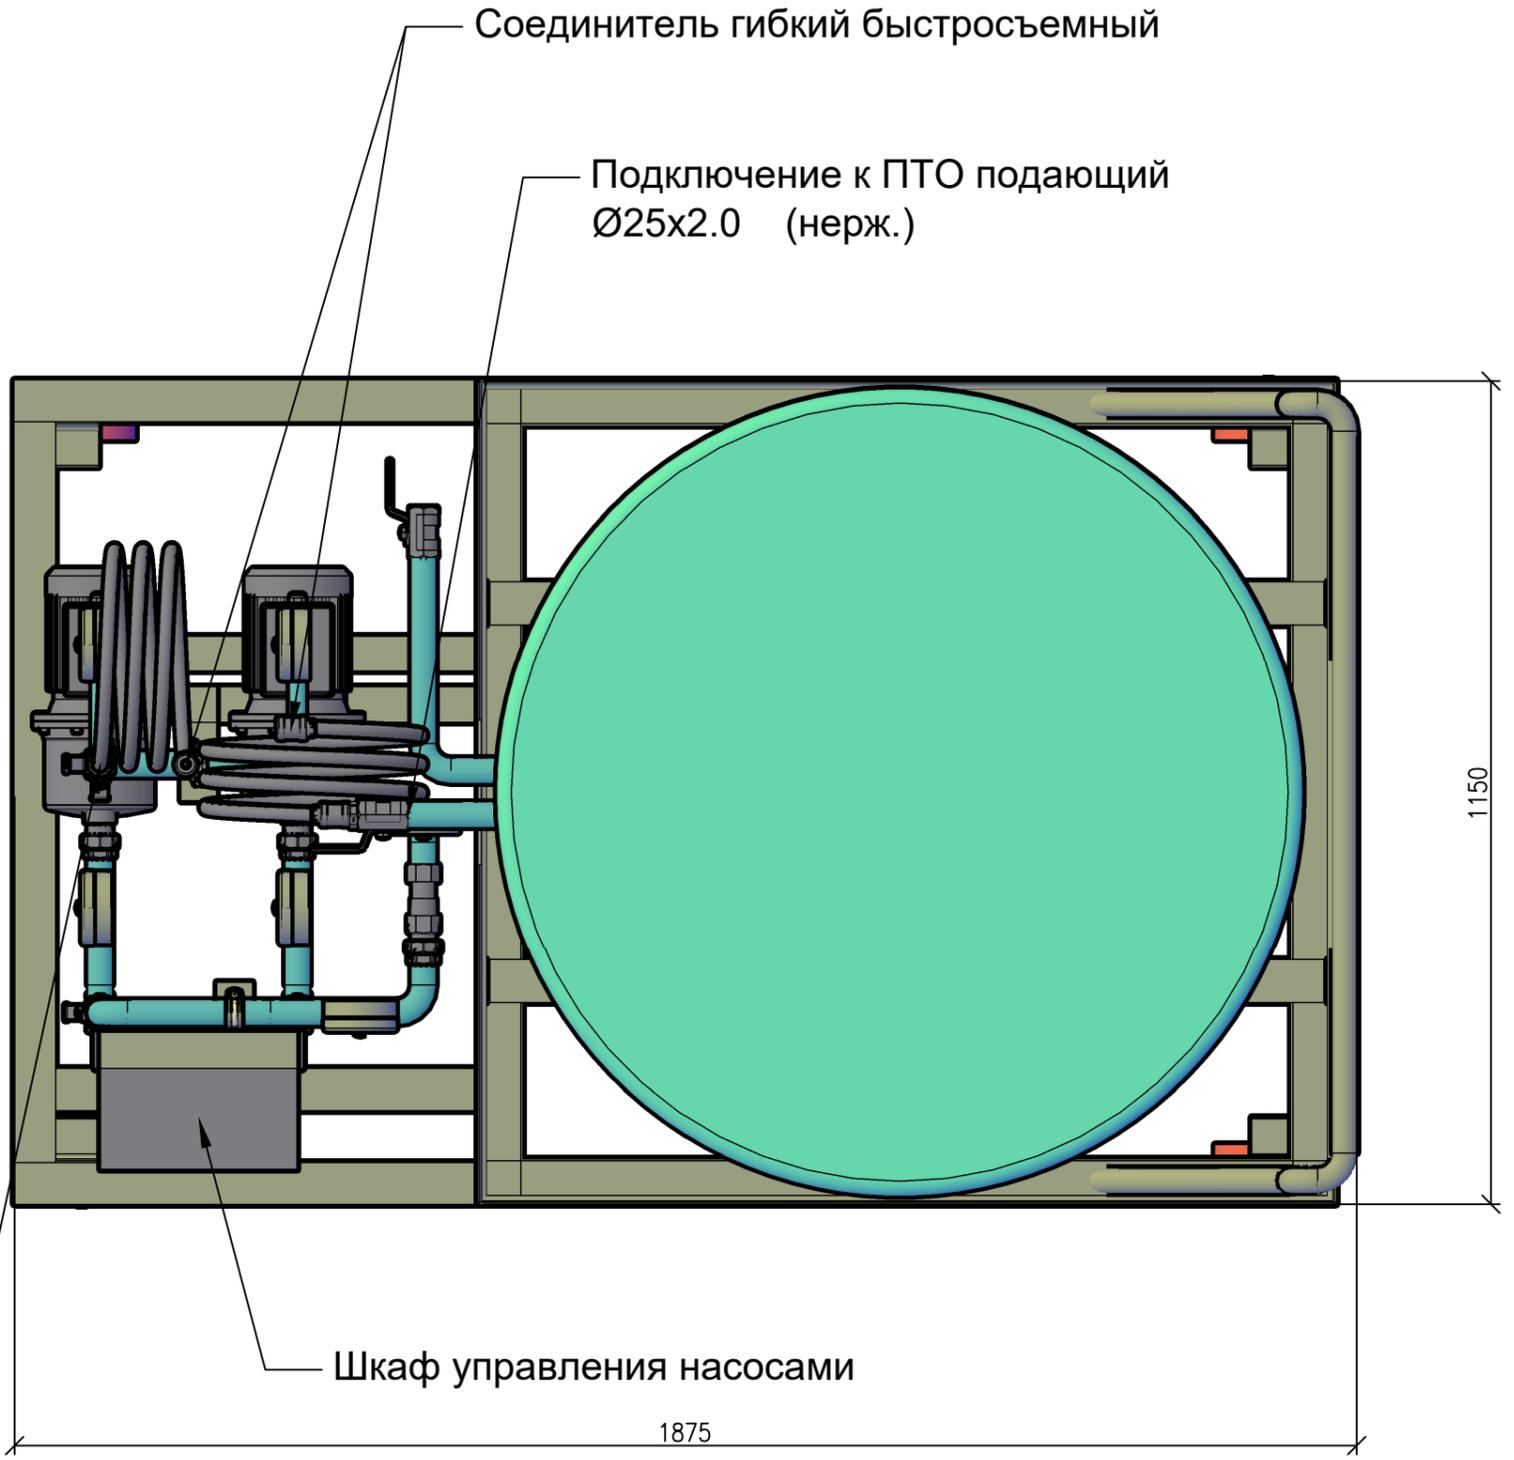

Инв. № подл.	Подп. и дата
Взам. инв. №	Инв. № дубл.
Подп. и дата	Подп. и дата

Подключение к ПТО обратный
Ø25x2.0 (нерж.)

Шкаф управления насосами

1875

1150


БТП ЭНТЕЗА

Горно-металлургический комбинат
Мобильная станция очистки

Лист
1

Изм.	Лист	№ Докум.	Подп.	Дата


--	--	--

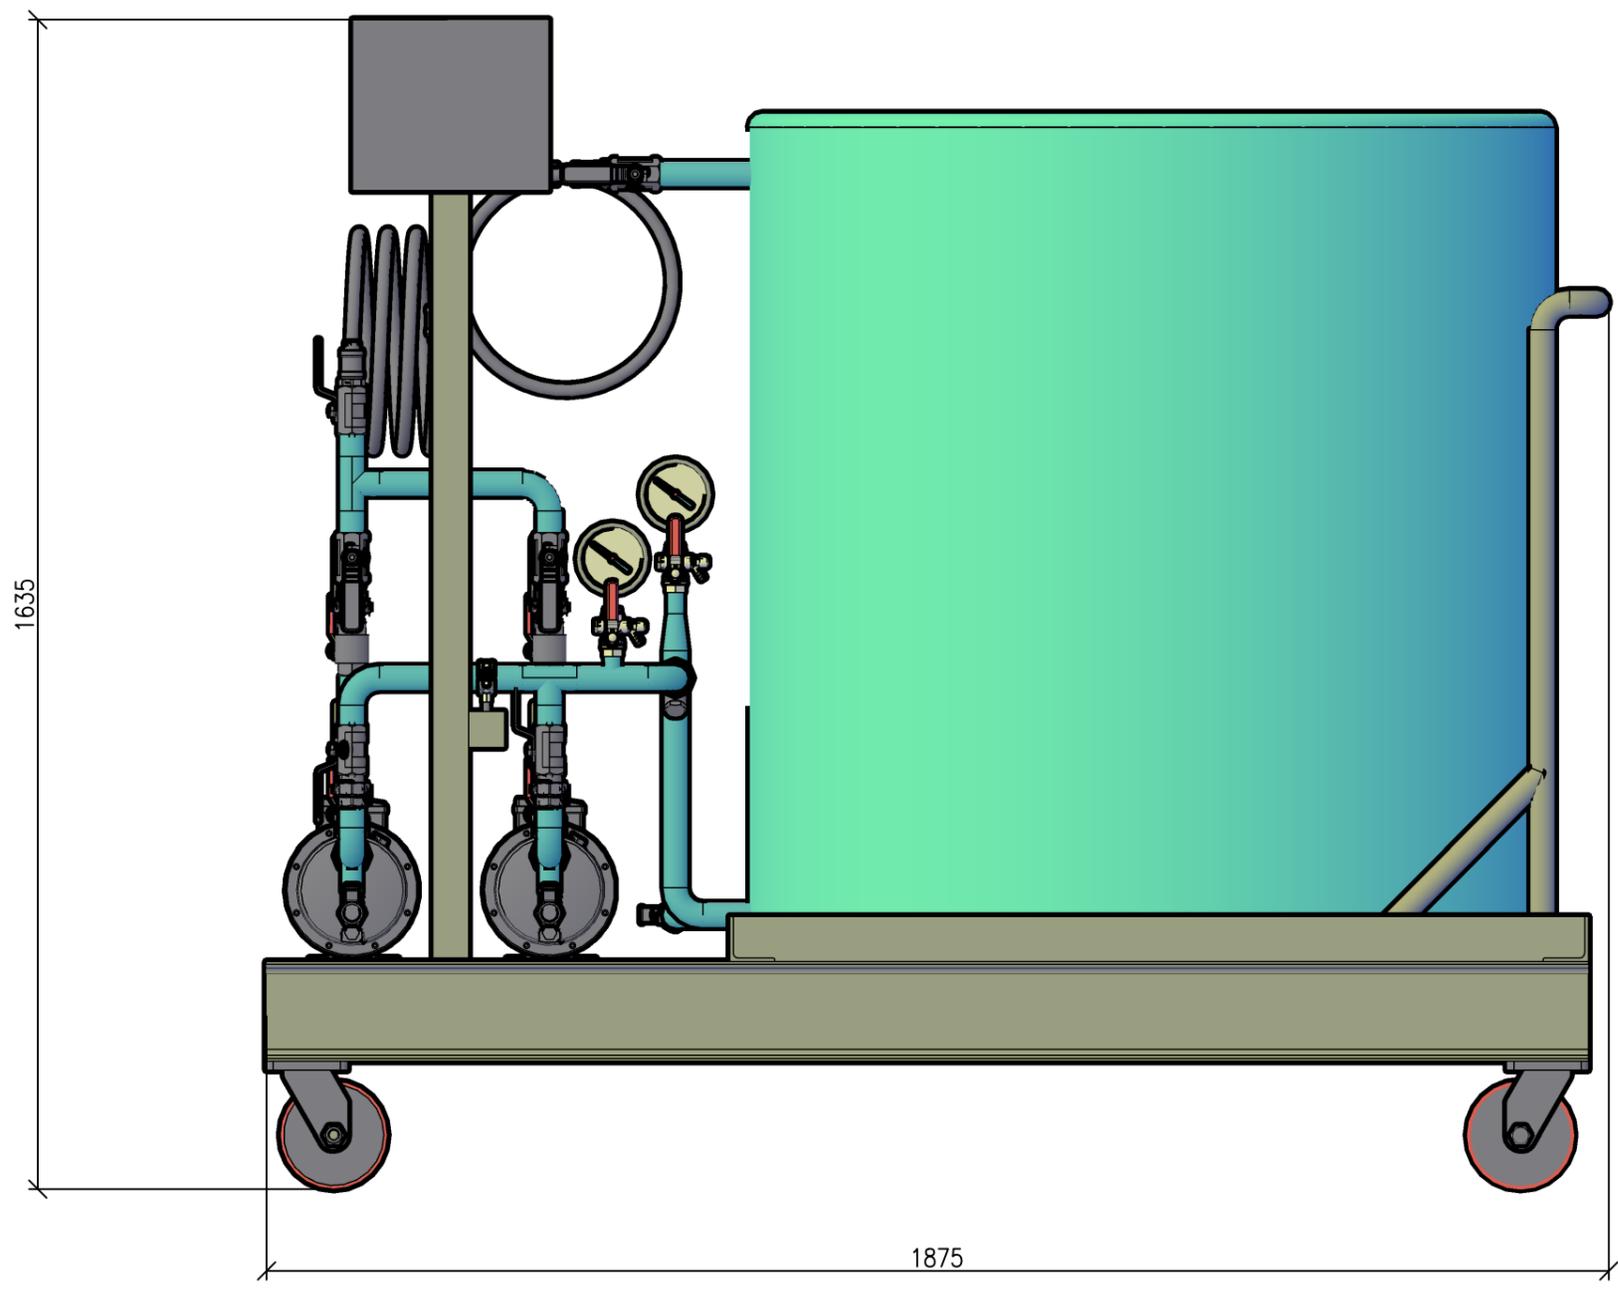

Инв. № подл.	Подп. и дата	Взам. инв. №	Инв. № дудл.	Подп. и дата

Изм.	Лист	№ Докум.	Подп.	Дата


БТП ЭНТЕЗА	
Горно-металлургический комбинат Мобильная станция очистки	
Лист	2

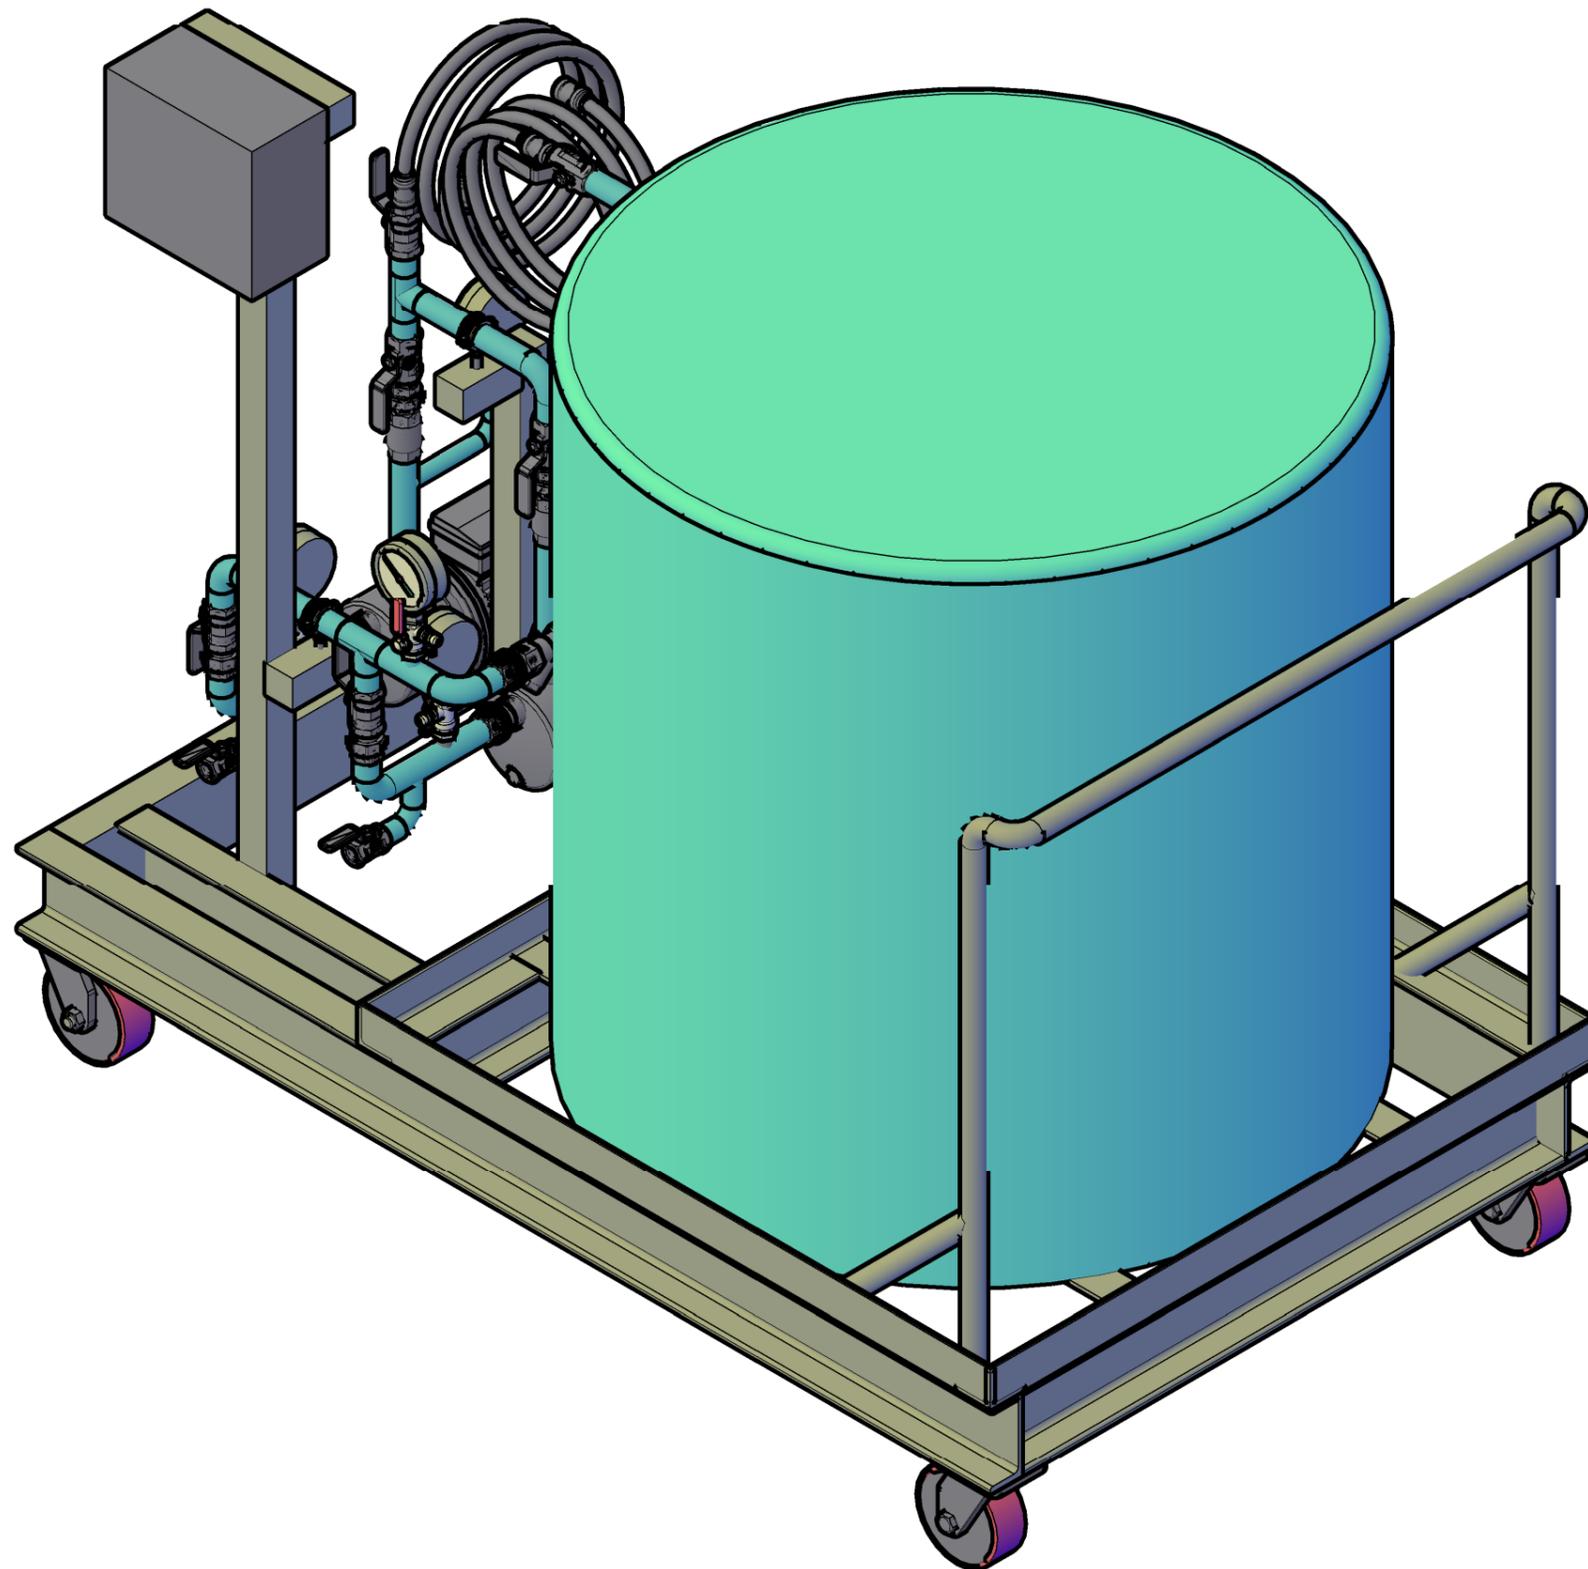

Инв. № подл.	Подп. и дата	Взам. инв. №	Инв. № дубл.	Подп. и дата

Изм.	Лист	№ Докум.	Подп.	Дата

БТП ЭНТЕЗА	
Горно-металлургический комбинат "	
Мобильная станция очистки	
Лист	3

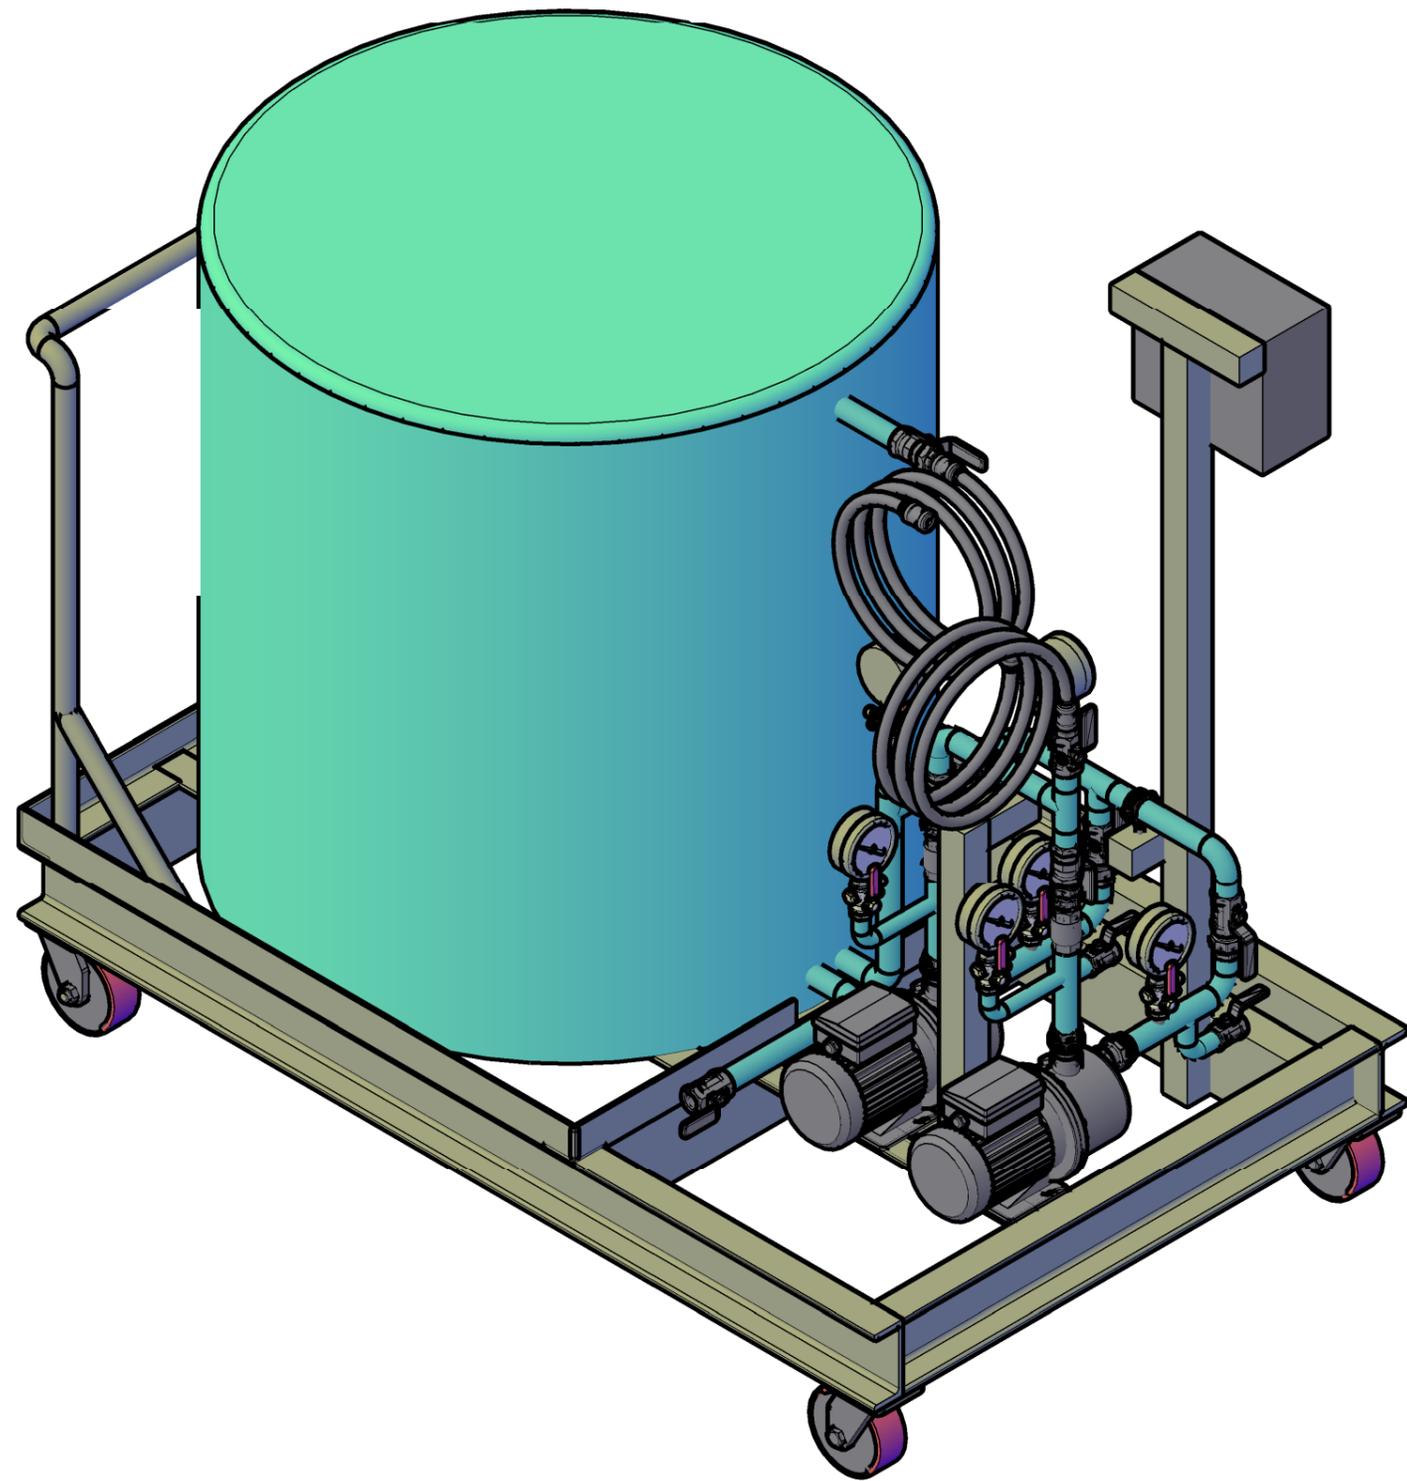

Инв. № подл.	Подп. и дата	Взам. инв. №	Инв. № дубл.	Подп. и дата

БТП ЭНТЕЗА			
Горно-металлургический комбинат Мобильная станция очистки			
Лист	4		

Изм.	Лист	№ Докум.	Подп.	Дата