



Пример 3-D модели
Блочного холодильного
центра

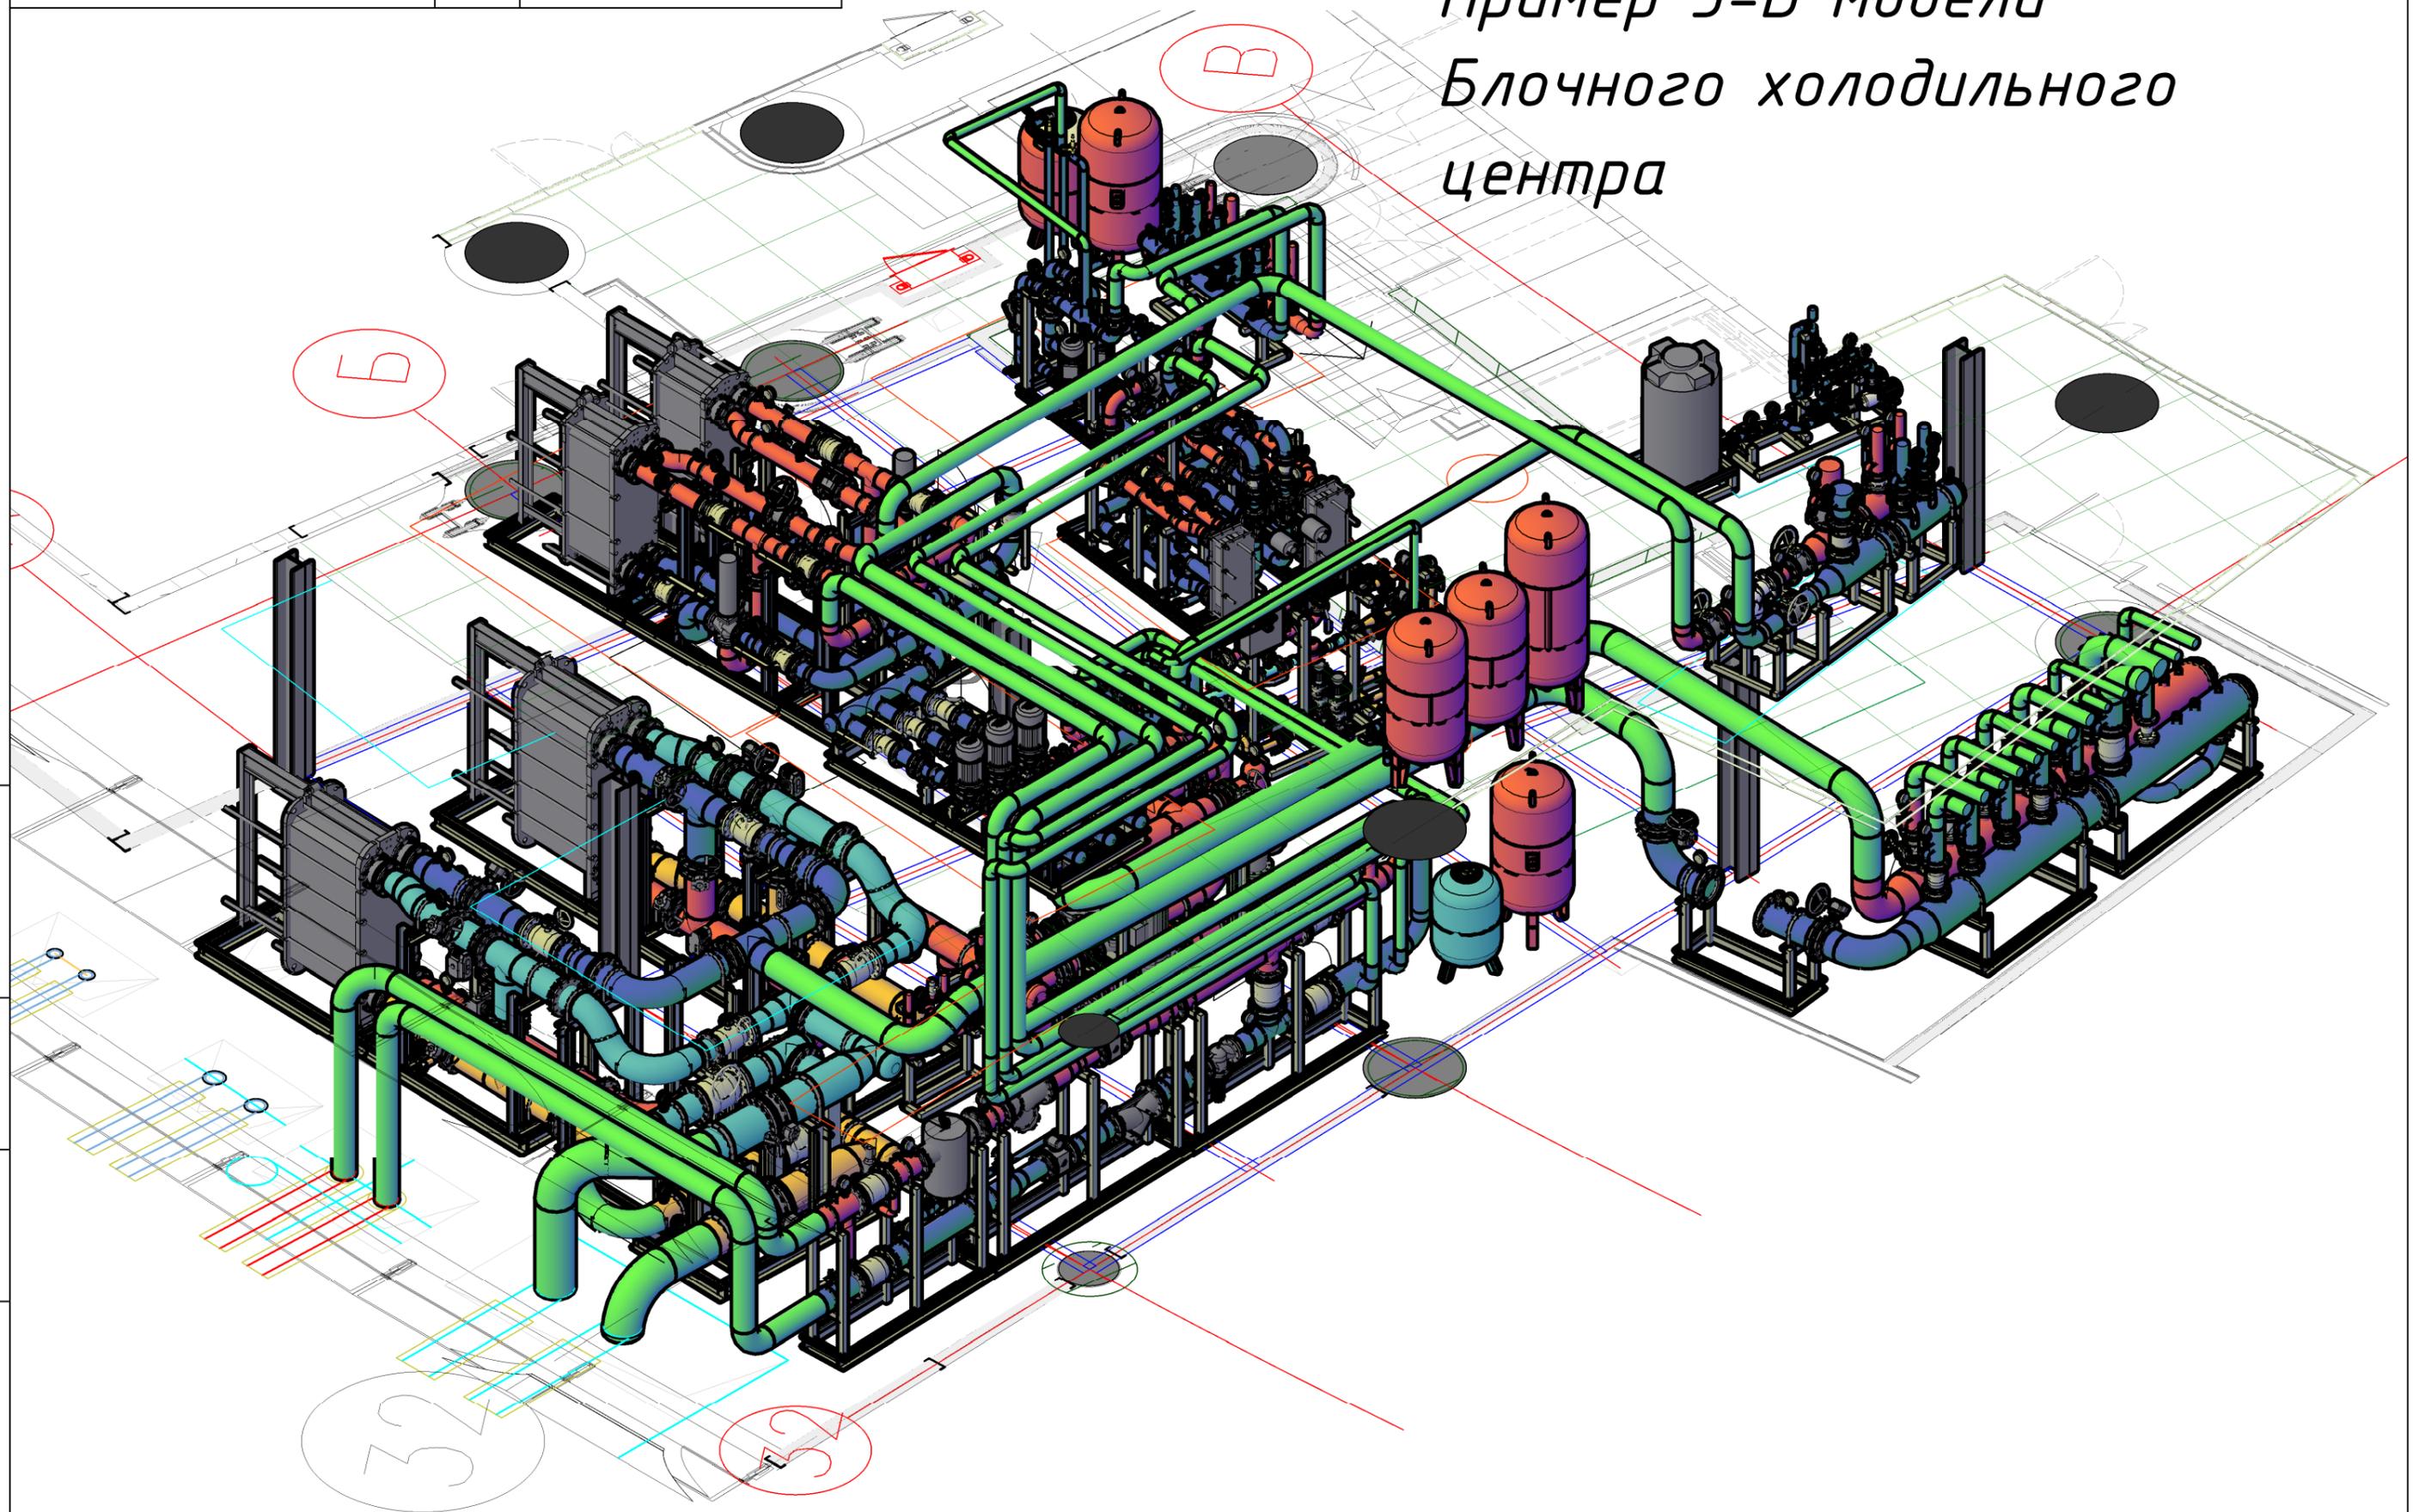

Инв. № подл. Подп. и дата
Взам. инв. № Инв. № дубл. Подп. и дата

Изм.	Лист	№ Докум.	Подп.	Дата


Лист

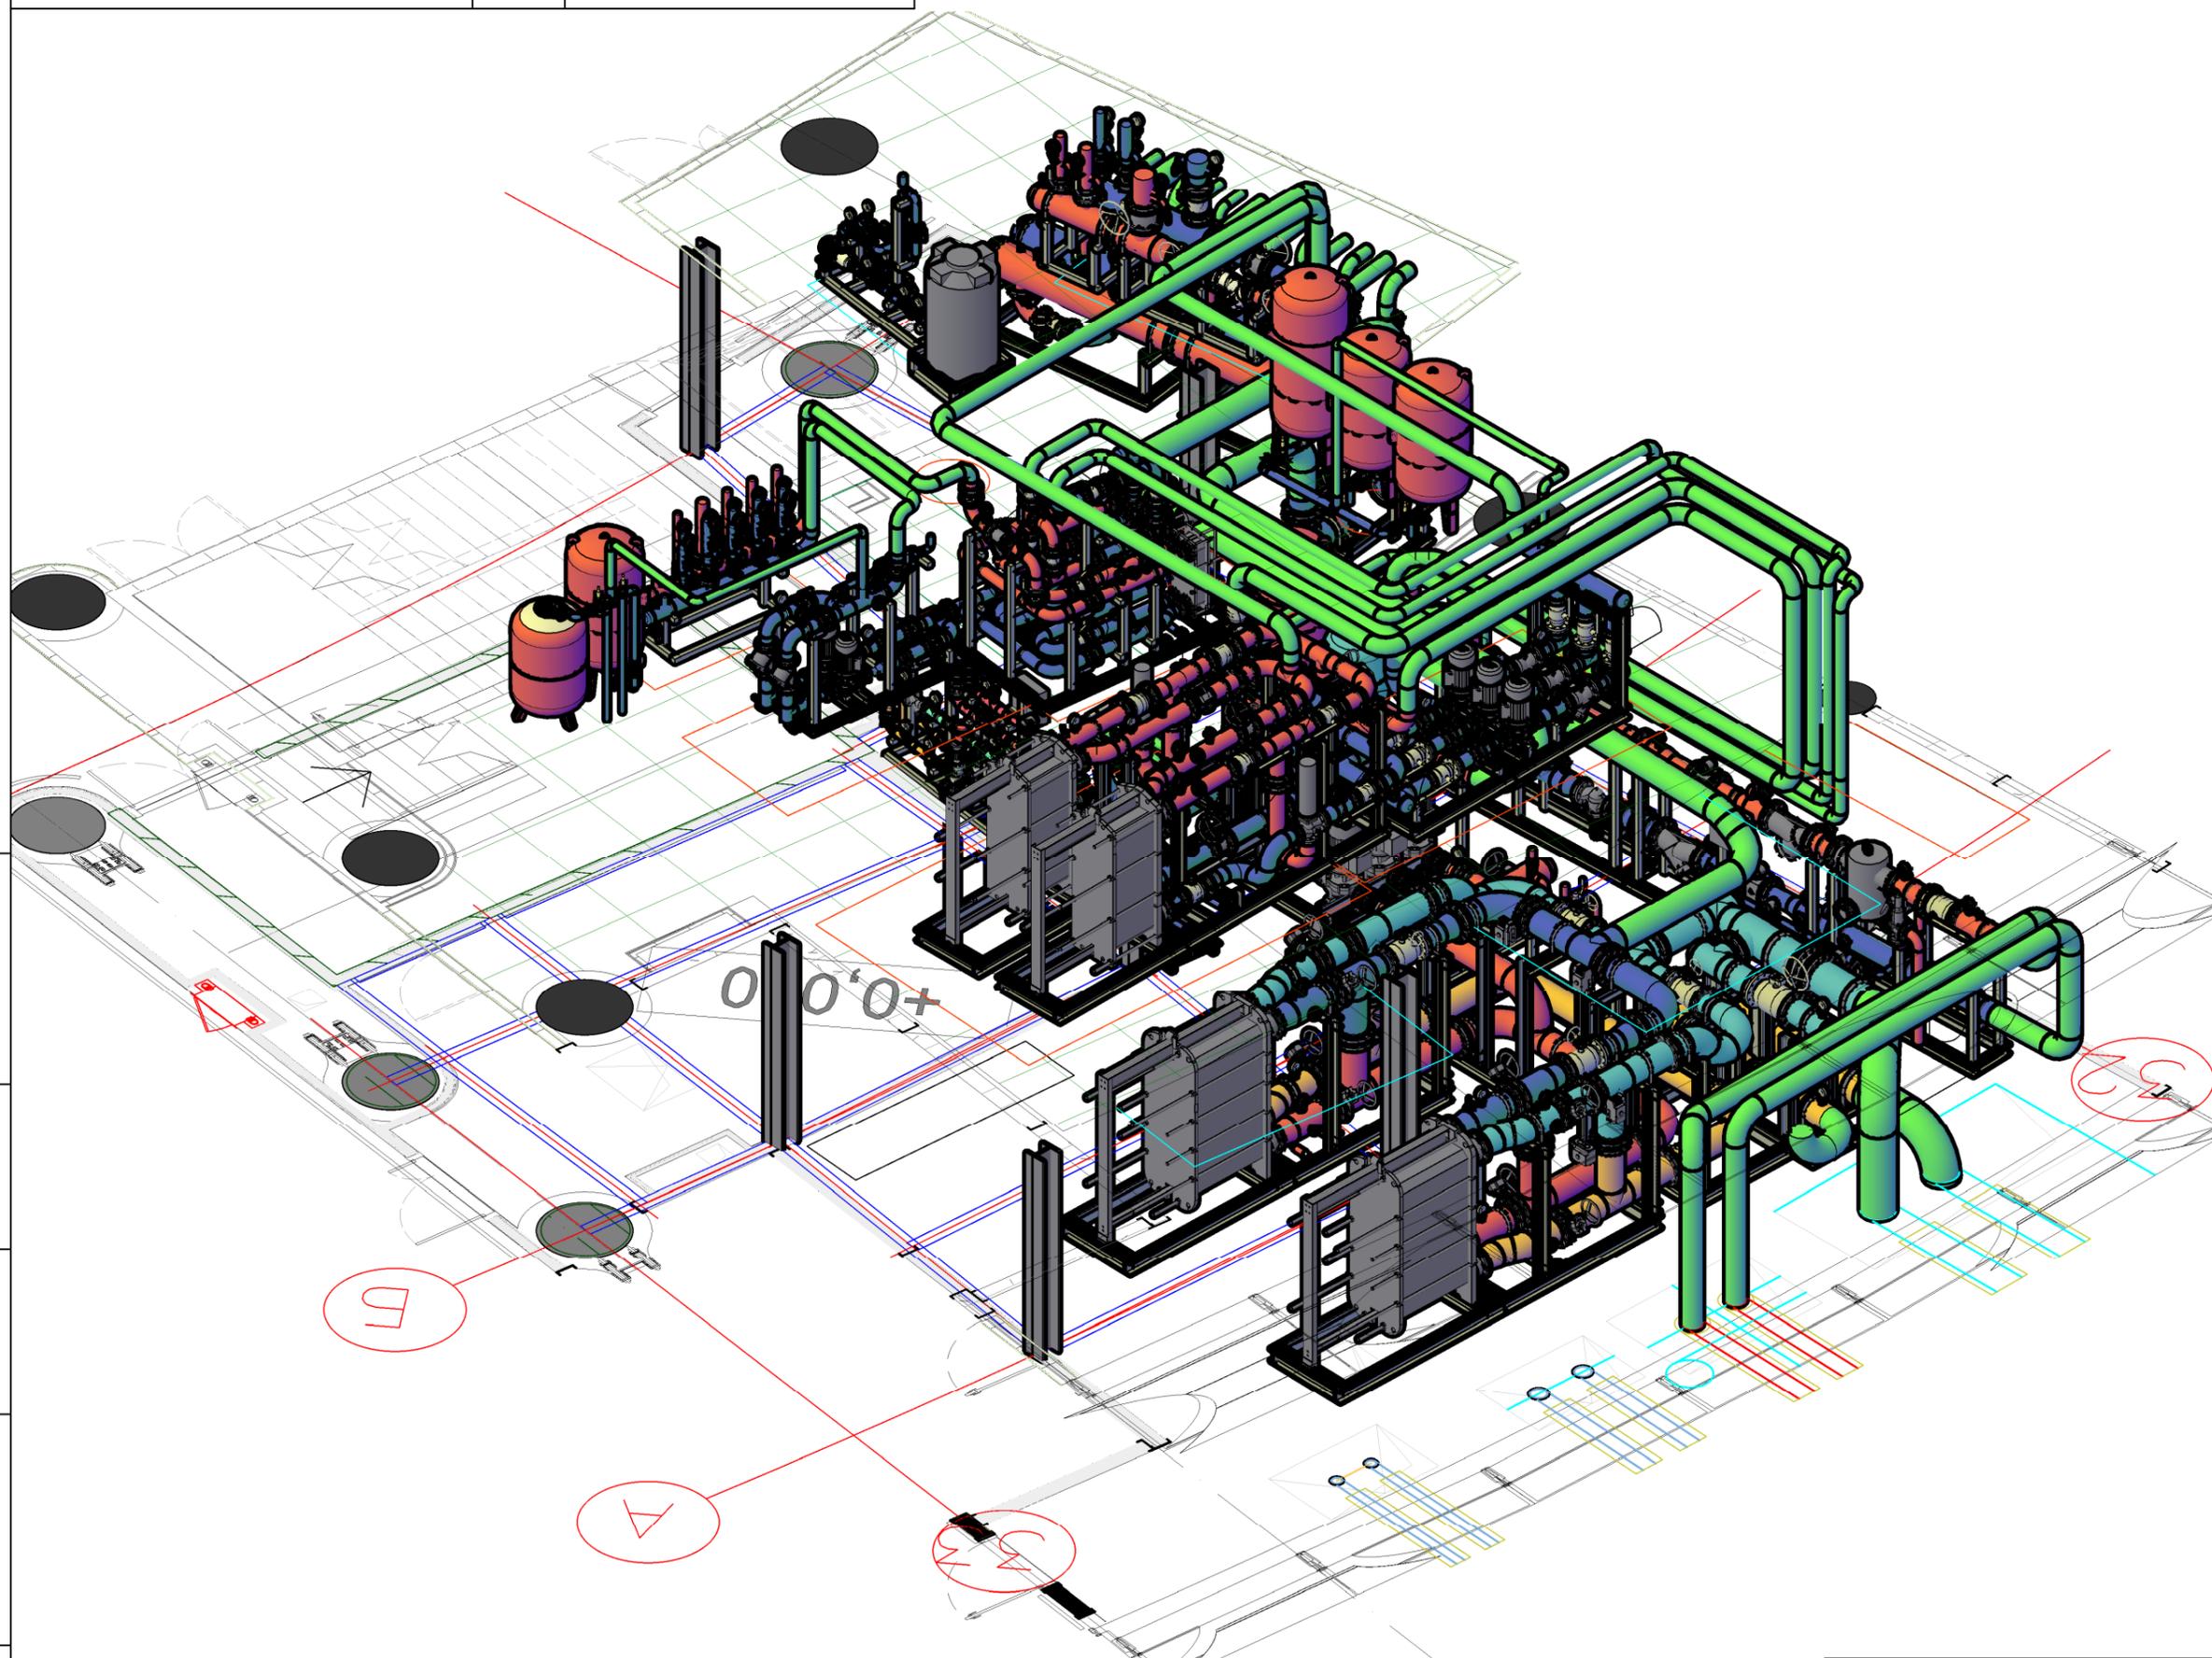

Инв. № подл.	Подп. и дата
Взам. инв. №	Инв. № дубл.
Подп. и дата	Подп. и дата

Изм.	Лист	№ Докум.	Подп.	Дата


Лист

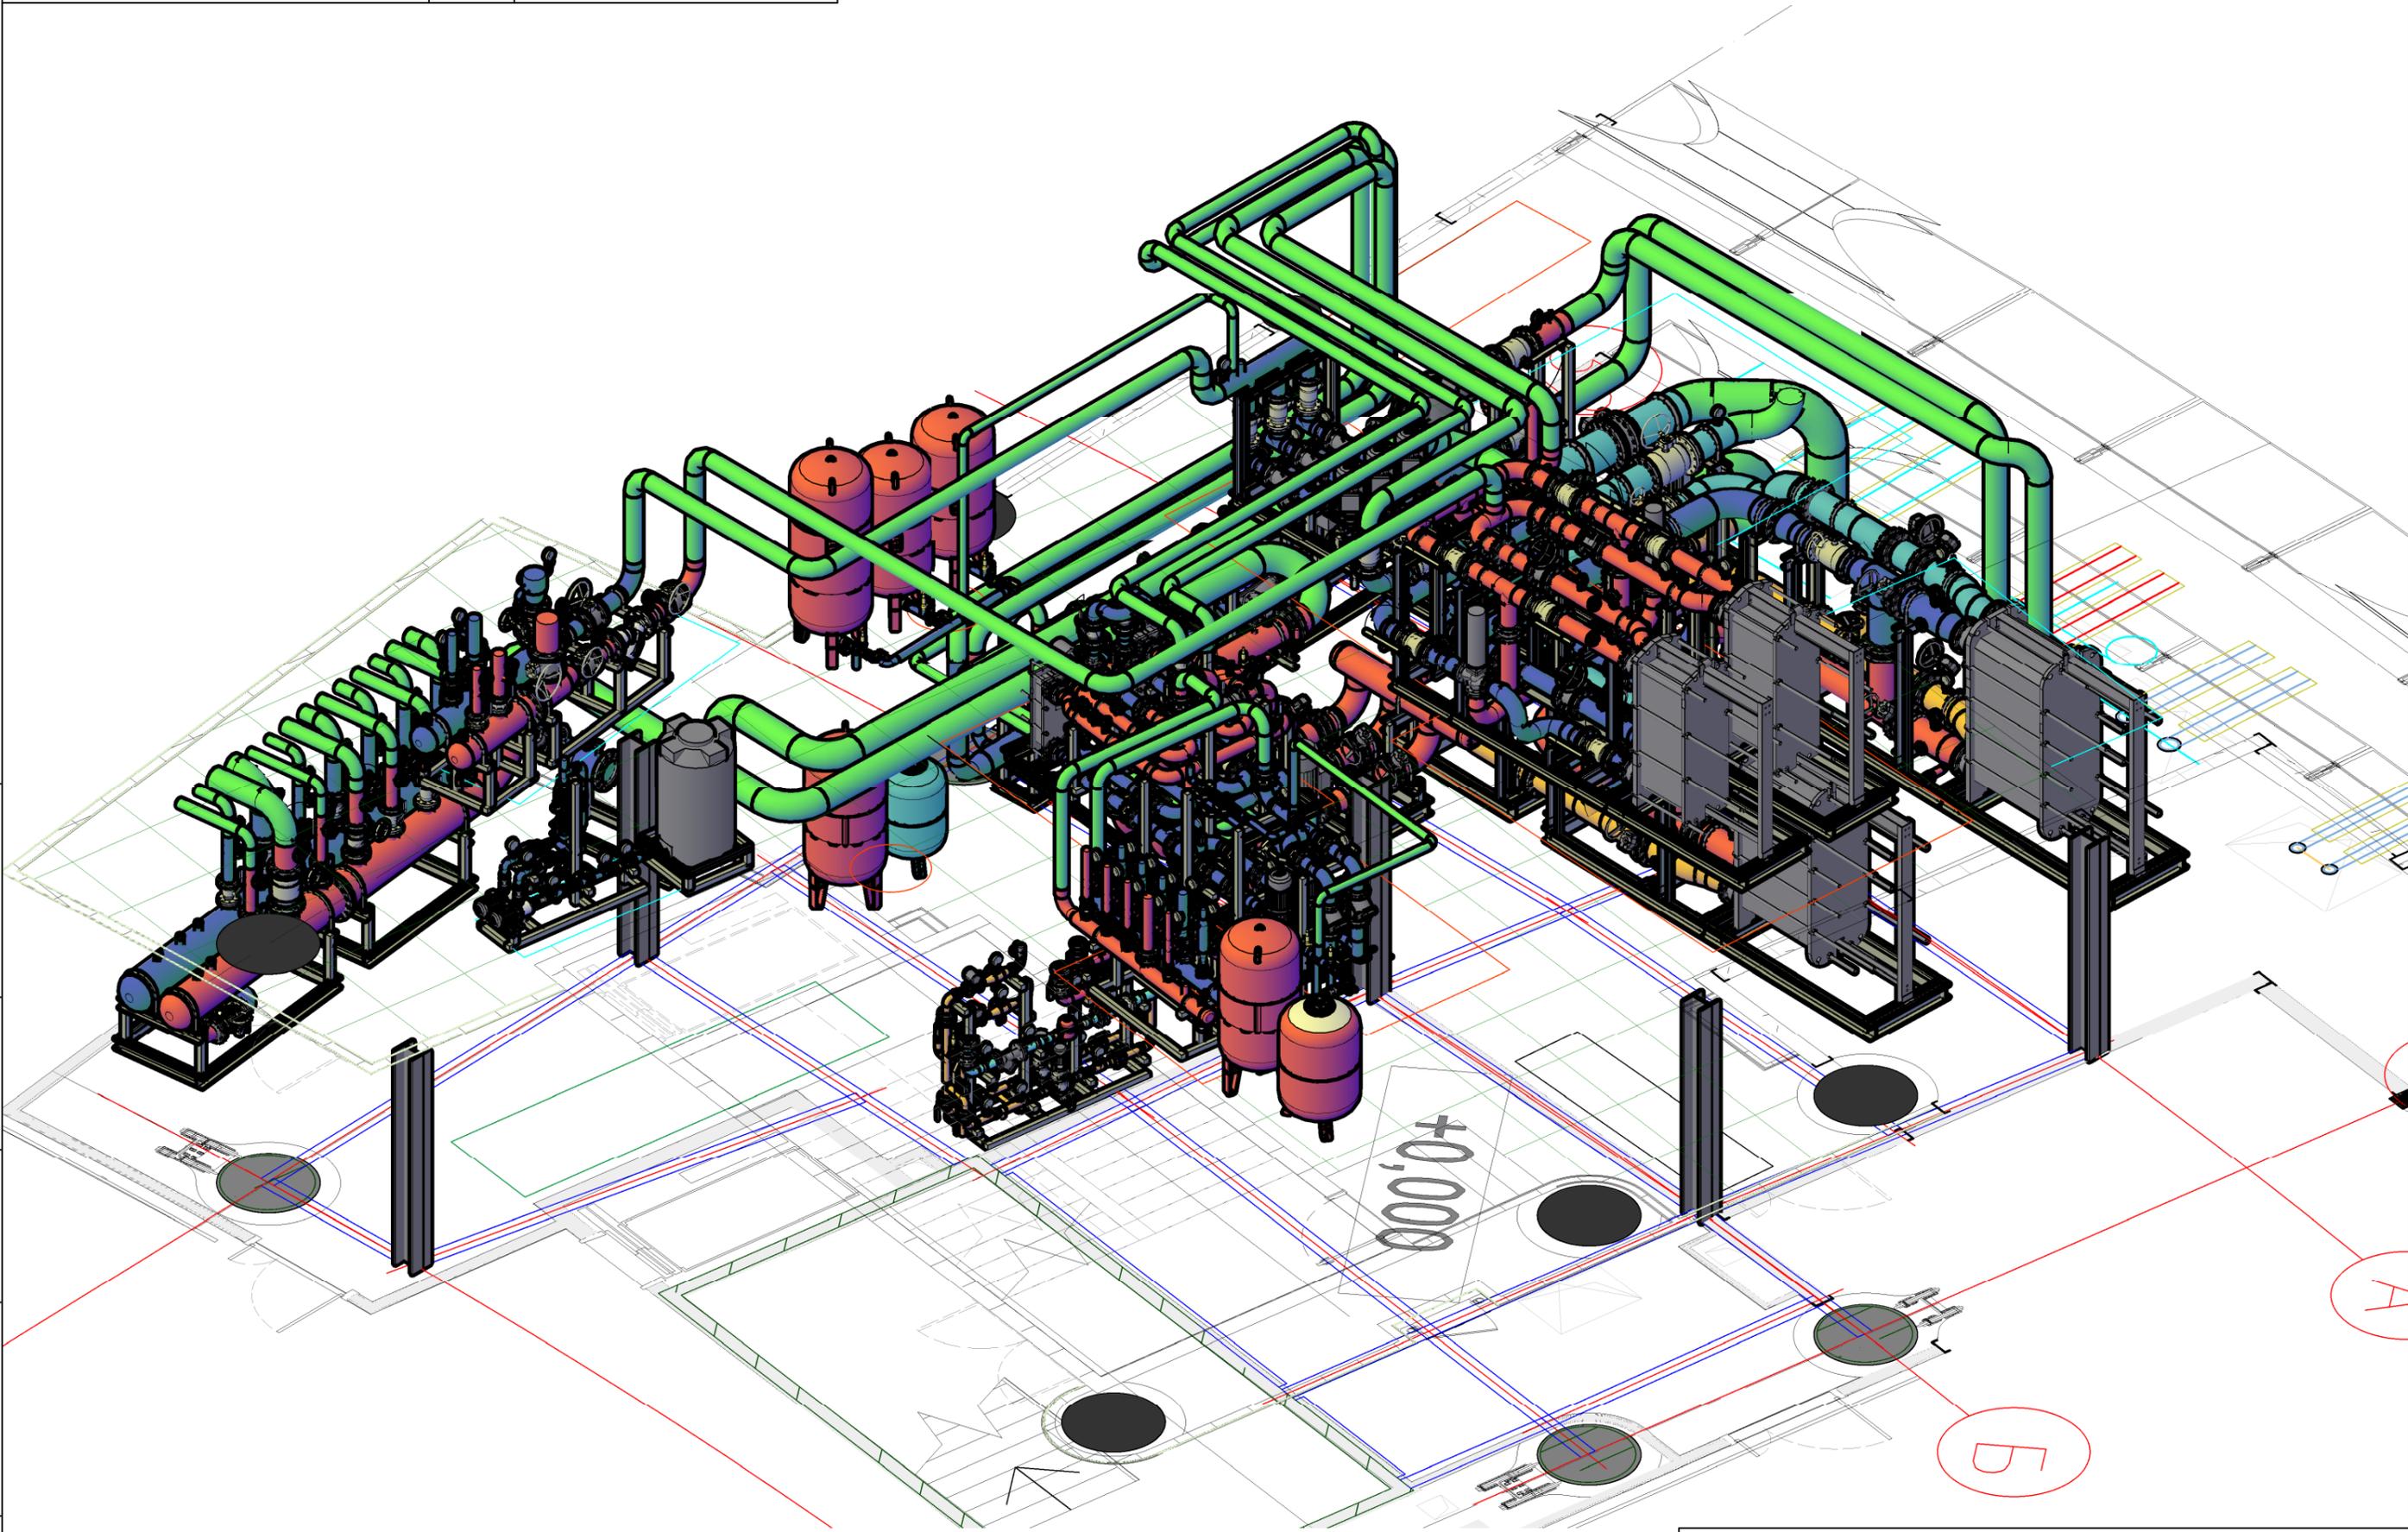

Инв. № подл. Подп. и дата
 Взам. инв. № Инв. № дубл. Подп. и дата

Изм.	Лист	№ Докум.	Подп.	Дата

Лист

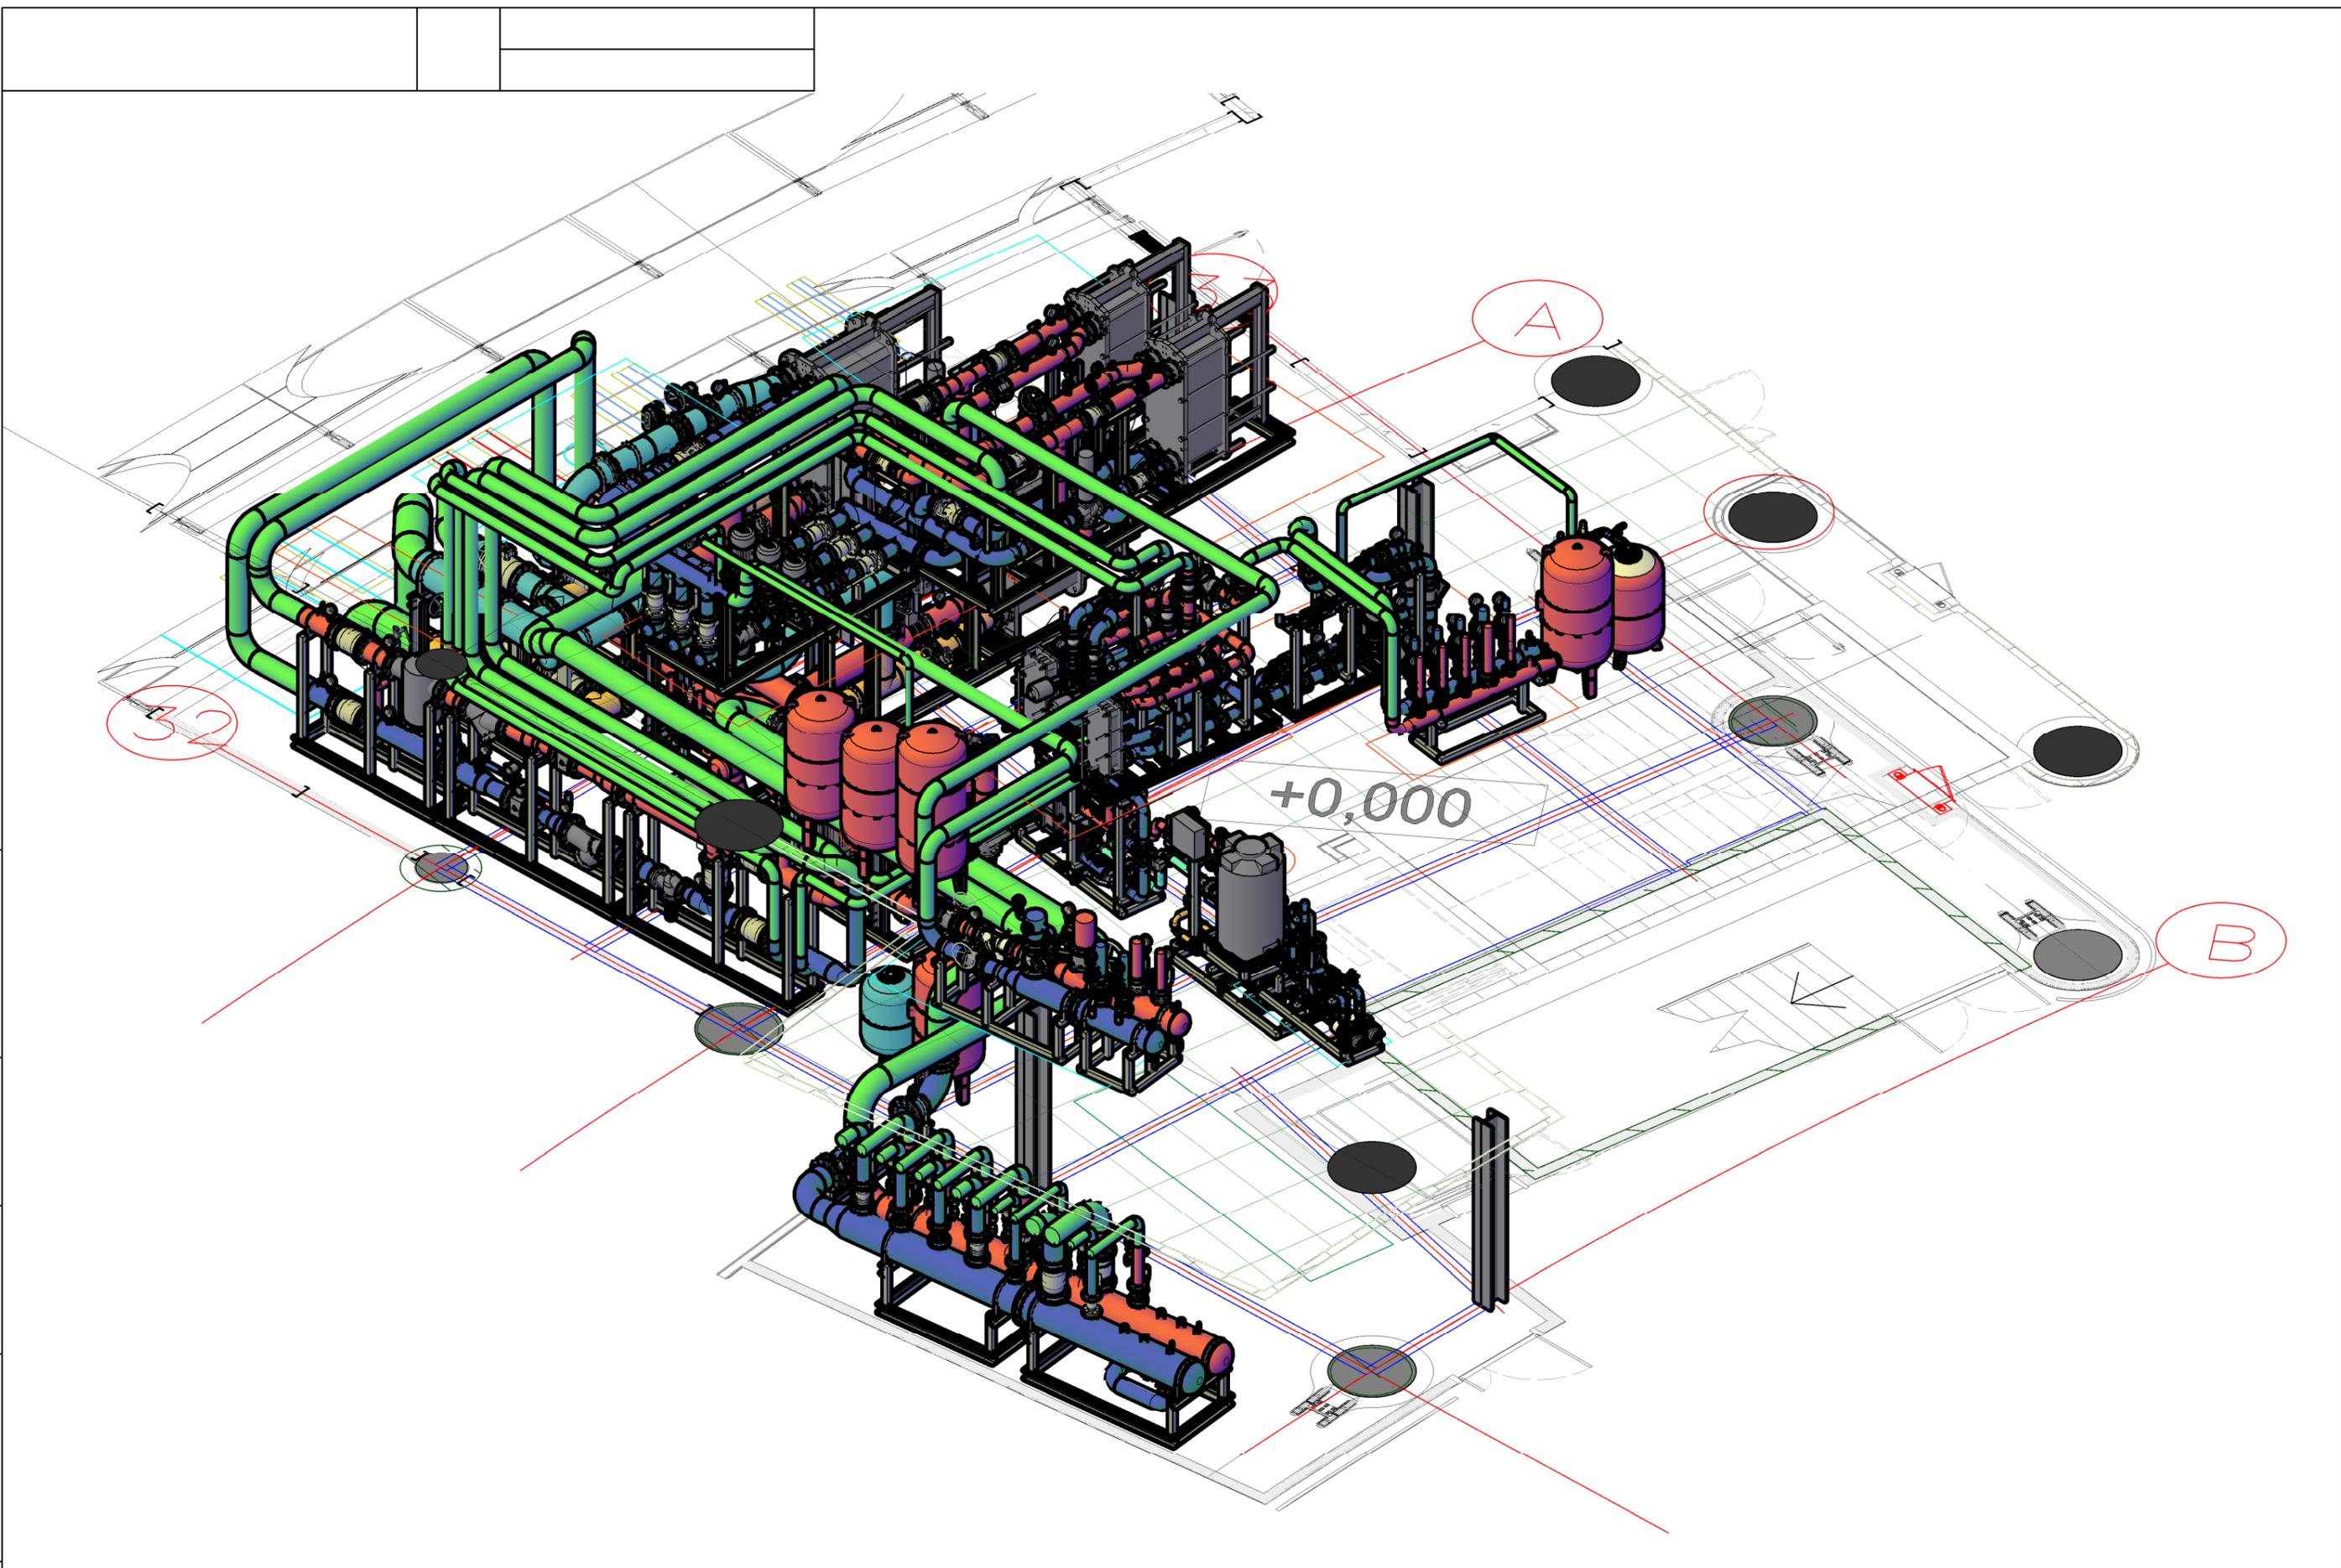

Инв. № подл.	Подп. и дата
Взам. инв. №	Инв. № дубл.
Подп. и дата	Подп. и дата

Изм.	Лист	№ Докум.	Подп.	Дата

Лист







ЭНТЕЗА

**344019 Г. РОСТОВ-НА-ДОНУ
УЛ. 18-ЛИНИЯ, Д. 8, КОМ. 13 1Х**

**8 (863) 309-13-70
8 (918) 520-81-07**

**WWW.ENTEZA.RU
OFFICE@ENTEZA.RU
VK.COM/ENTEZA_BTP**

